


ГУСЬ-ХРУСТАЛЬНЫЙ

ПРОЕКТ ПРАВОВОГО ЗОНИРОВАНИЯ

ВИДЫ ЗОН ПО ХАРАКТЕРУ ОБУСТРОЙСТВА ТЕРРИТОРИИ (ПО ОСНОВНЫМ ВИДАМ СРЕДЫ)

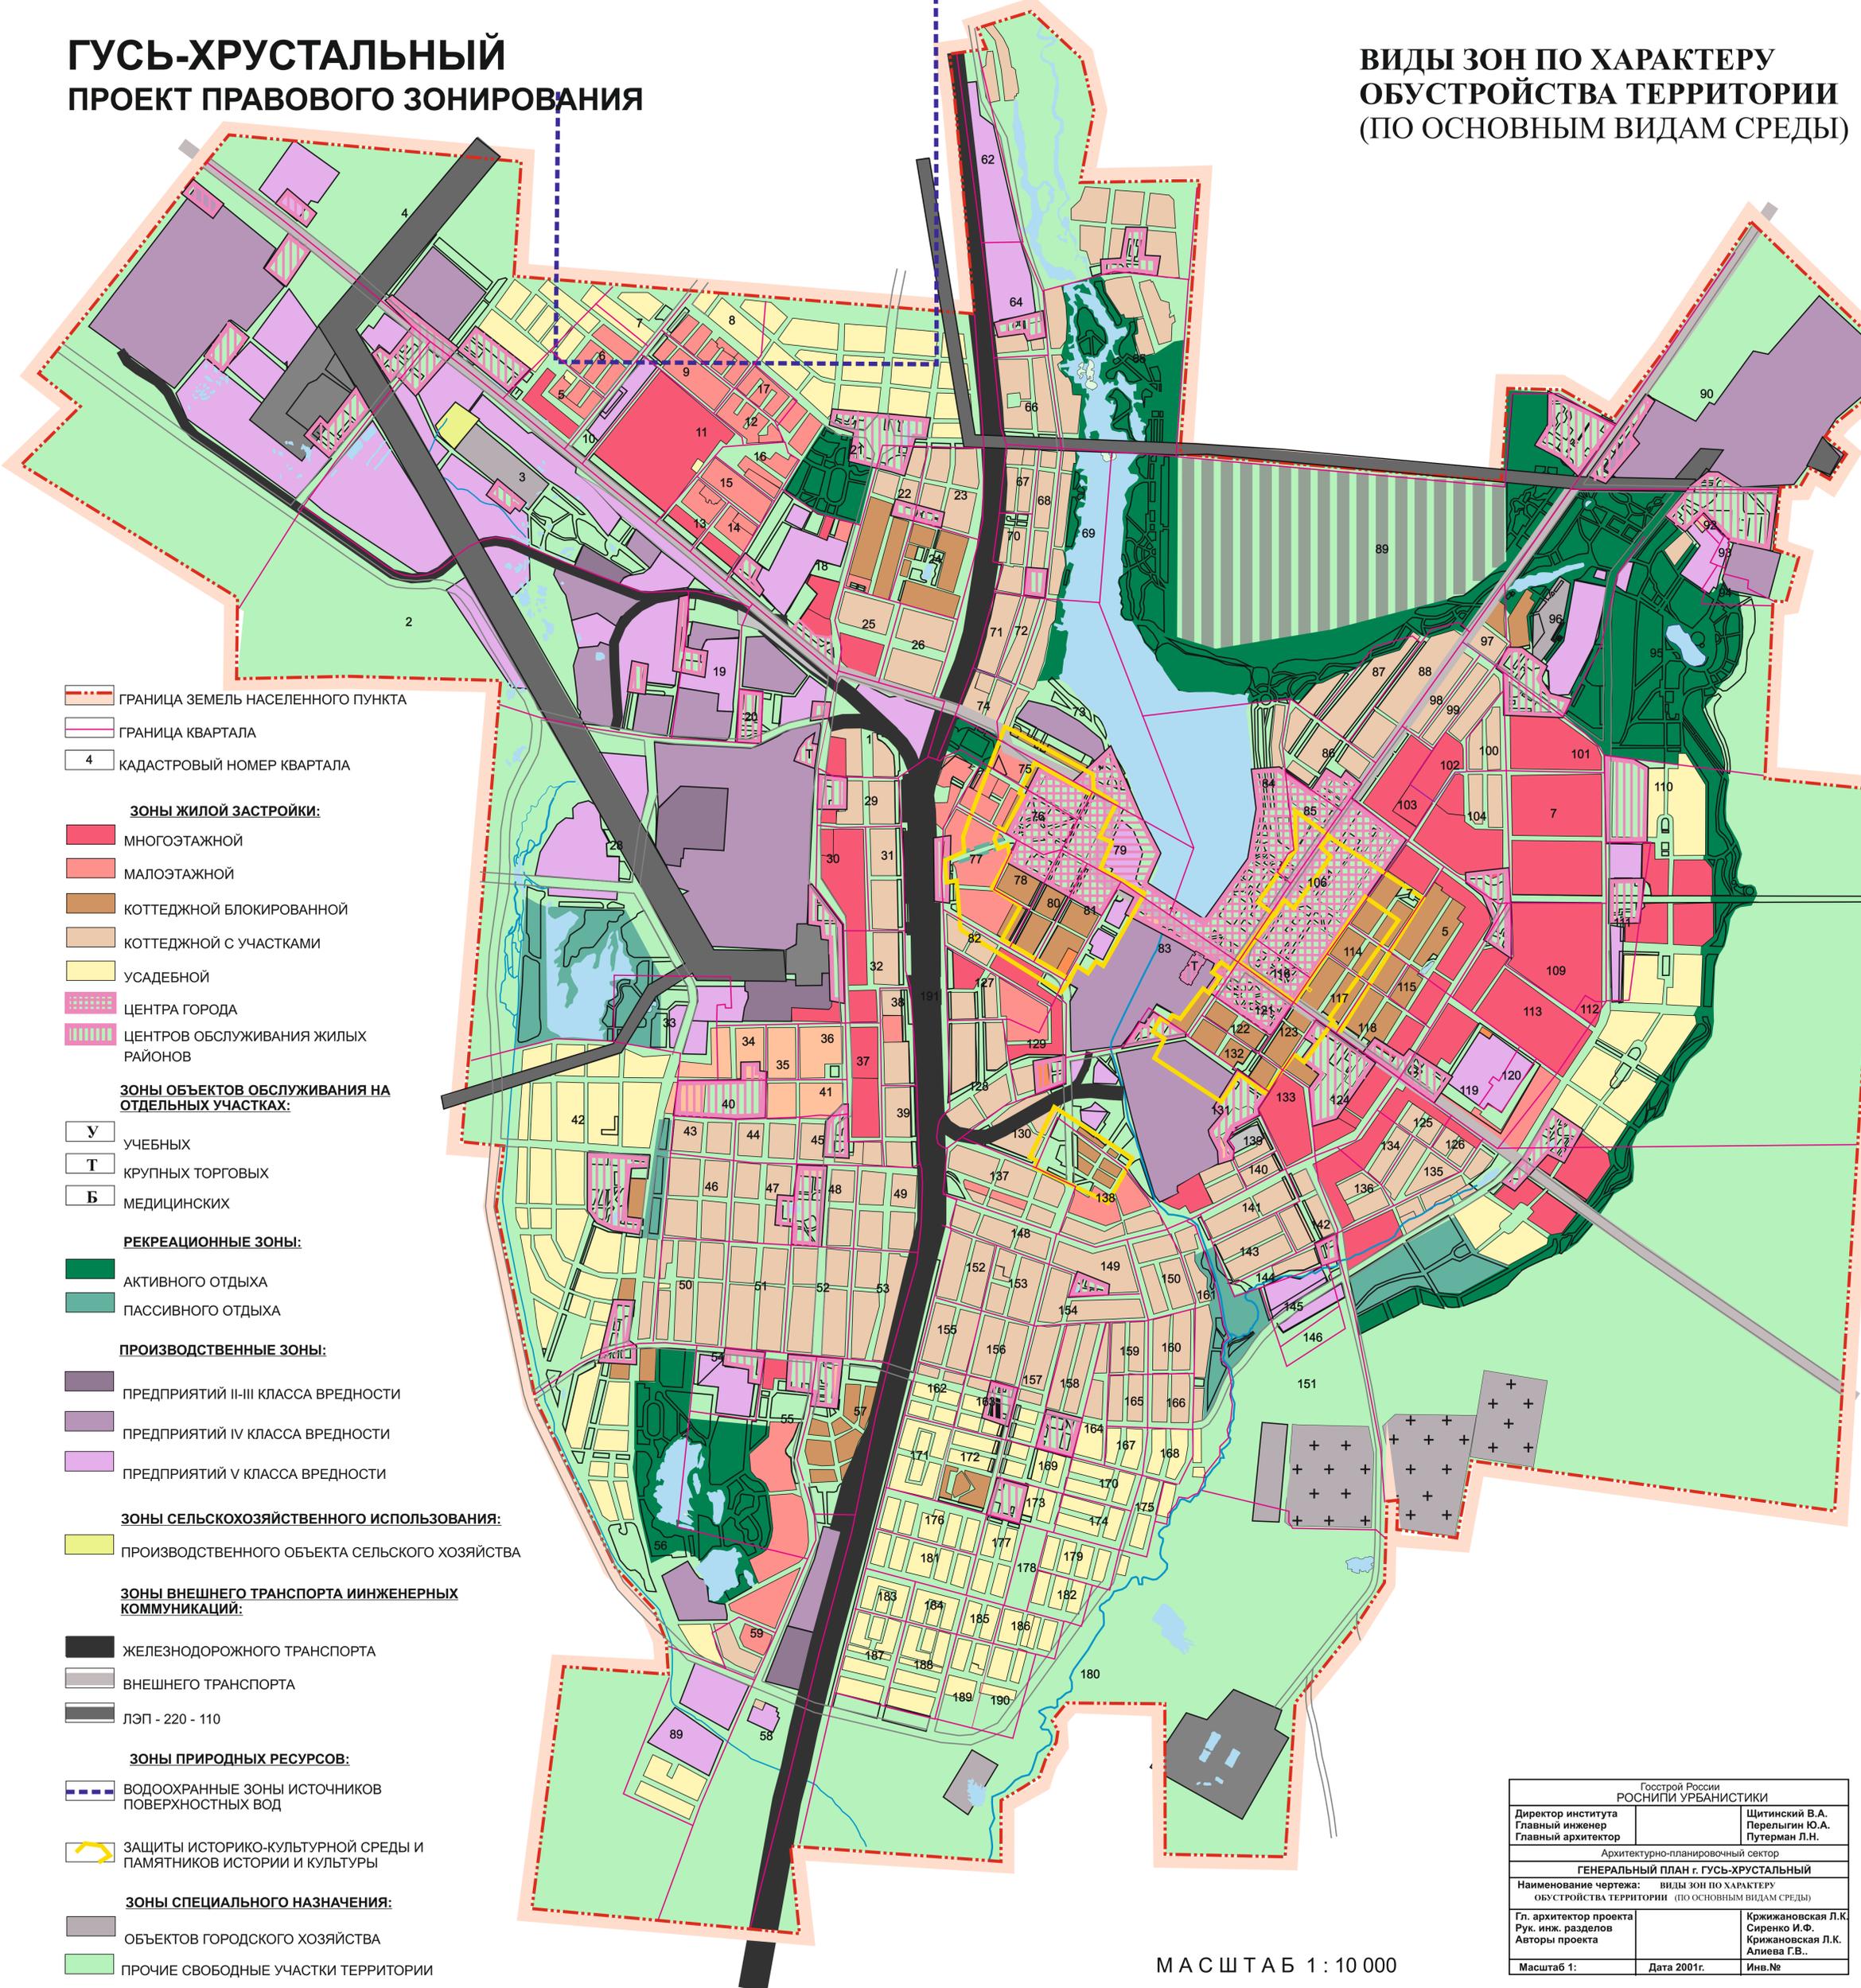

- ГРАНИЦА ЗЕМЕЛЬ НАСЕЛЕННОГО ПУНКТА
- ГРАНИЦА КВАРТАЛА
- 4 КАДАСТРОВЫЙ НОМЕР КВАРТАЛА

- ЗОНЫ ЖИЛОЙ ЗАСТРОЙКИ:**
- МНОГОЭТАЖНОЙ
- МАЛОЭТАЖНОЙ
- КОТТЕДЖНОЙ БЛОКИРОВАННОЙ
- КОТТЕДЖНОЙ С УЧАСТКАМИ
- УСАДЕБНОЙ
- ЦЕНТРА ГОРОДА
- ЦЕНТРОВ ОБСЛУЖИВАНИЯ ЖИЛЫХ РАЙОНОВ

- ЗОНЫ ОБЪЕКТОВ ОБСЛУЖИВАНИЯ НА ОТДЕЛЬНЫХ УЧАСТКАХ:**
- У УЧЕБНЫХ
- Т КРУПНЫХ ТОРГОВЫХ
- Б МЕДИЦИНСКИХ

- РЕКРЕАЦИОННЫЕ ЗОНЫ:**
- АКТИВНОГО ОТДЫХА
- ПАССИВНОГО ОТДЫХА

- ПРОИЗВОДСТВЕННЫЕ ЗОНЫ:**
- ПРЕДПРИЯТИЙ II-III КЛАССА ВРЕДНОСТИ
- ПРЕДПРИЯТИЙ IV КЛАССА ВРЕДНОСТИ
- ПРЕДПРИЯТИЙ V КЛАССА ВРЕДНОСТИ

- ЗОНЫ СЕЛЬСКОХОЗЯЙСТВЕННОГО ИСПОЛЬЗОВАНИЯ:**
- ПРОИЗВОДСТВЕННОГО ОБЪЕКТА СЕЛЬСКОГО ХОЗЯЙСТВА

- ЗОНЫ ВНЕШНЕГО ТРАНСПОРТА И ИНЖЕНЕРНЫХ КОММУНИКАЦИЙ:**
- ЖЕЛЕЗНОДОРОЖНОГО ТРАНСПОРТА
- ВНЕШНЕГО ТРАНСПОРТА
- ЛЭП - 220 - 110

- ЗОНЫ ПРИРОДНЫХ РЕСУРСОВ:**
- ВОДООХРАННЫЕ ЗОНЫ ИСТОЧНИКОВ ПОВЕРХНОСТНЫХ ВОД

- ЗАЩИТЫ ИСТОРИКО-КУЛЬТУРНОЙ СРЕДЫ И ПАМЯТНИКОВ ИСТОРИИ И КУЛЬТУРЫ

- ЗОНЫ СПЕЦИАЛЬНОГО НАЗНАЧЕНИЯ:**
- ОБЪЕКТОВ ГОРОДСКОГО ХОЗЯЙСТВА
- ПРОЧИЕ СВОБОДНЫЕ УЧАСТКИ ТЕРРИТОРИИ

МАСШТАБ 1 : 10 000

Госстрой России РОСНИПИ УРБАНИСТИКИ		
Директор института Главный инженер Главный архитектор		Щитинский В.А. Перельгин Ю.А. Путерман Л.Н.
Архитектурно-планировочный сектор		
ГЕНЕРАЛЬНЫЙ ПЛАН г. ГУСЬ-ХРУСТАЛЬНЫЙ		
Наименование чертежа: ВИДЫ ЗОН ПО ХАРАКТЕРУ ОБУСТРОЙСТВА ТЕРРИТОРИИ (ПО ОСНОВНЫМ ВИДАМ СРЕДЫ)		
Гл. архитектор проекта Рук. инж. разделов Авторы проекта		Кржижановская Л.К. Сиренко И.Ф. Кржижановская Л.К. Алиева Г.В..
Масштаб 1:	Дата 2001г.	Инв.№