

Схема расположения элемента в планировочной структуре Владимирской области





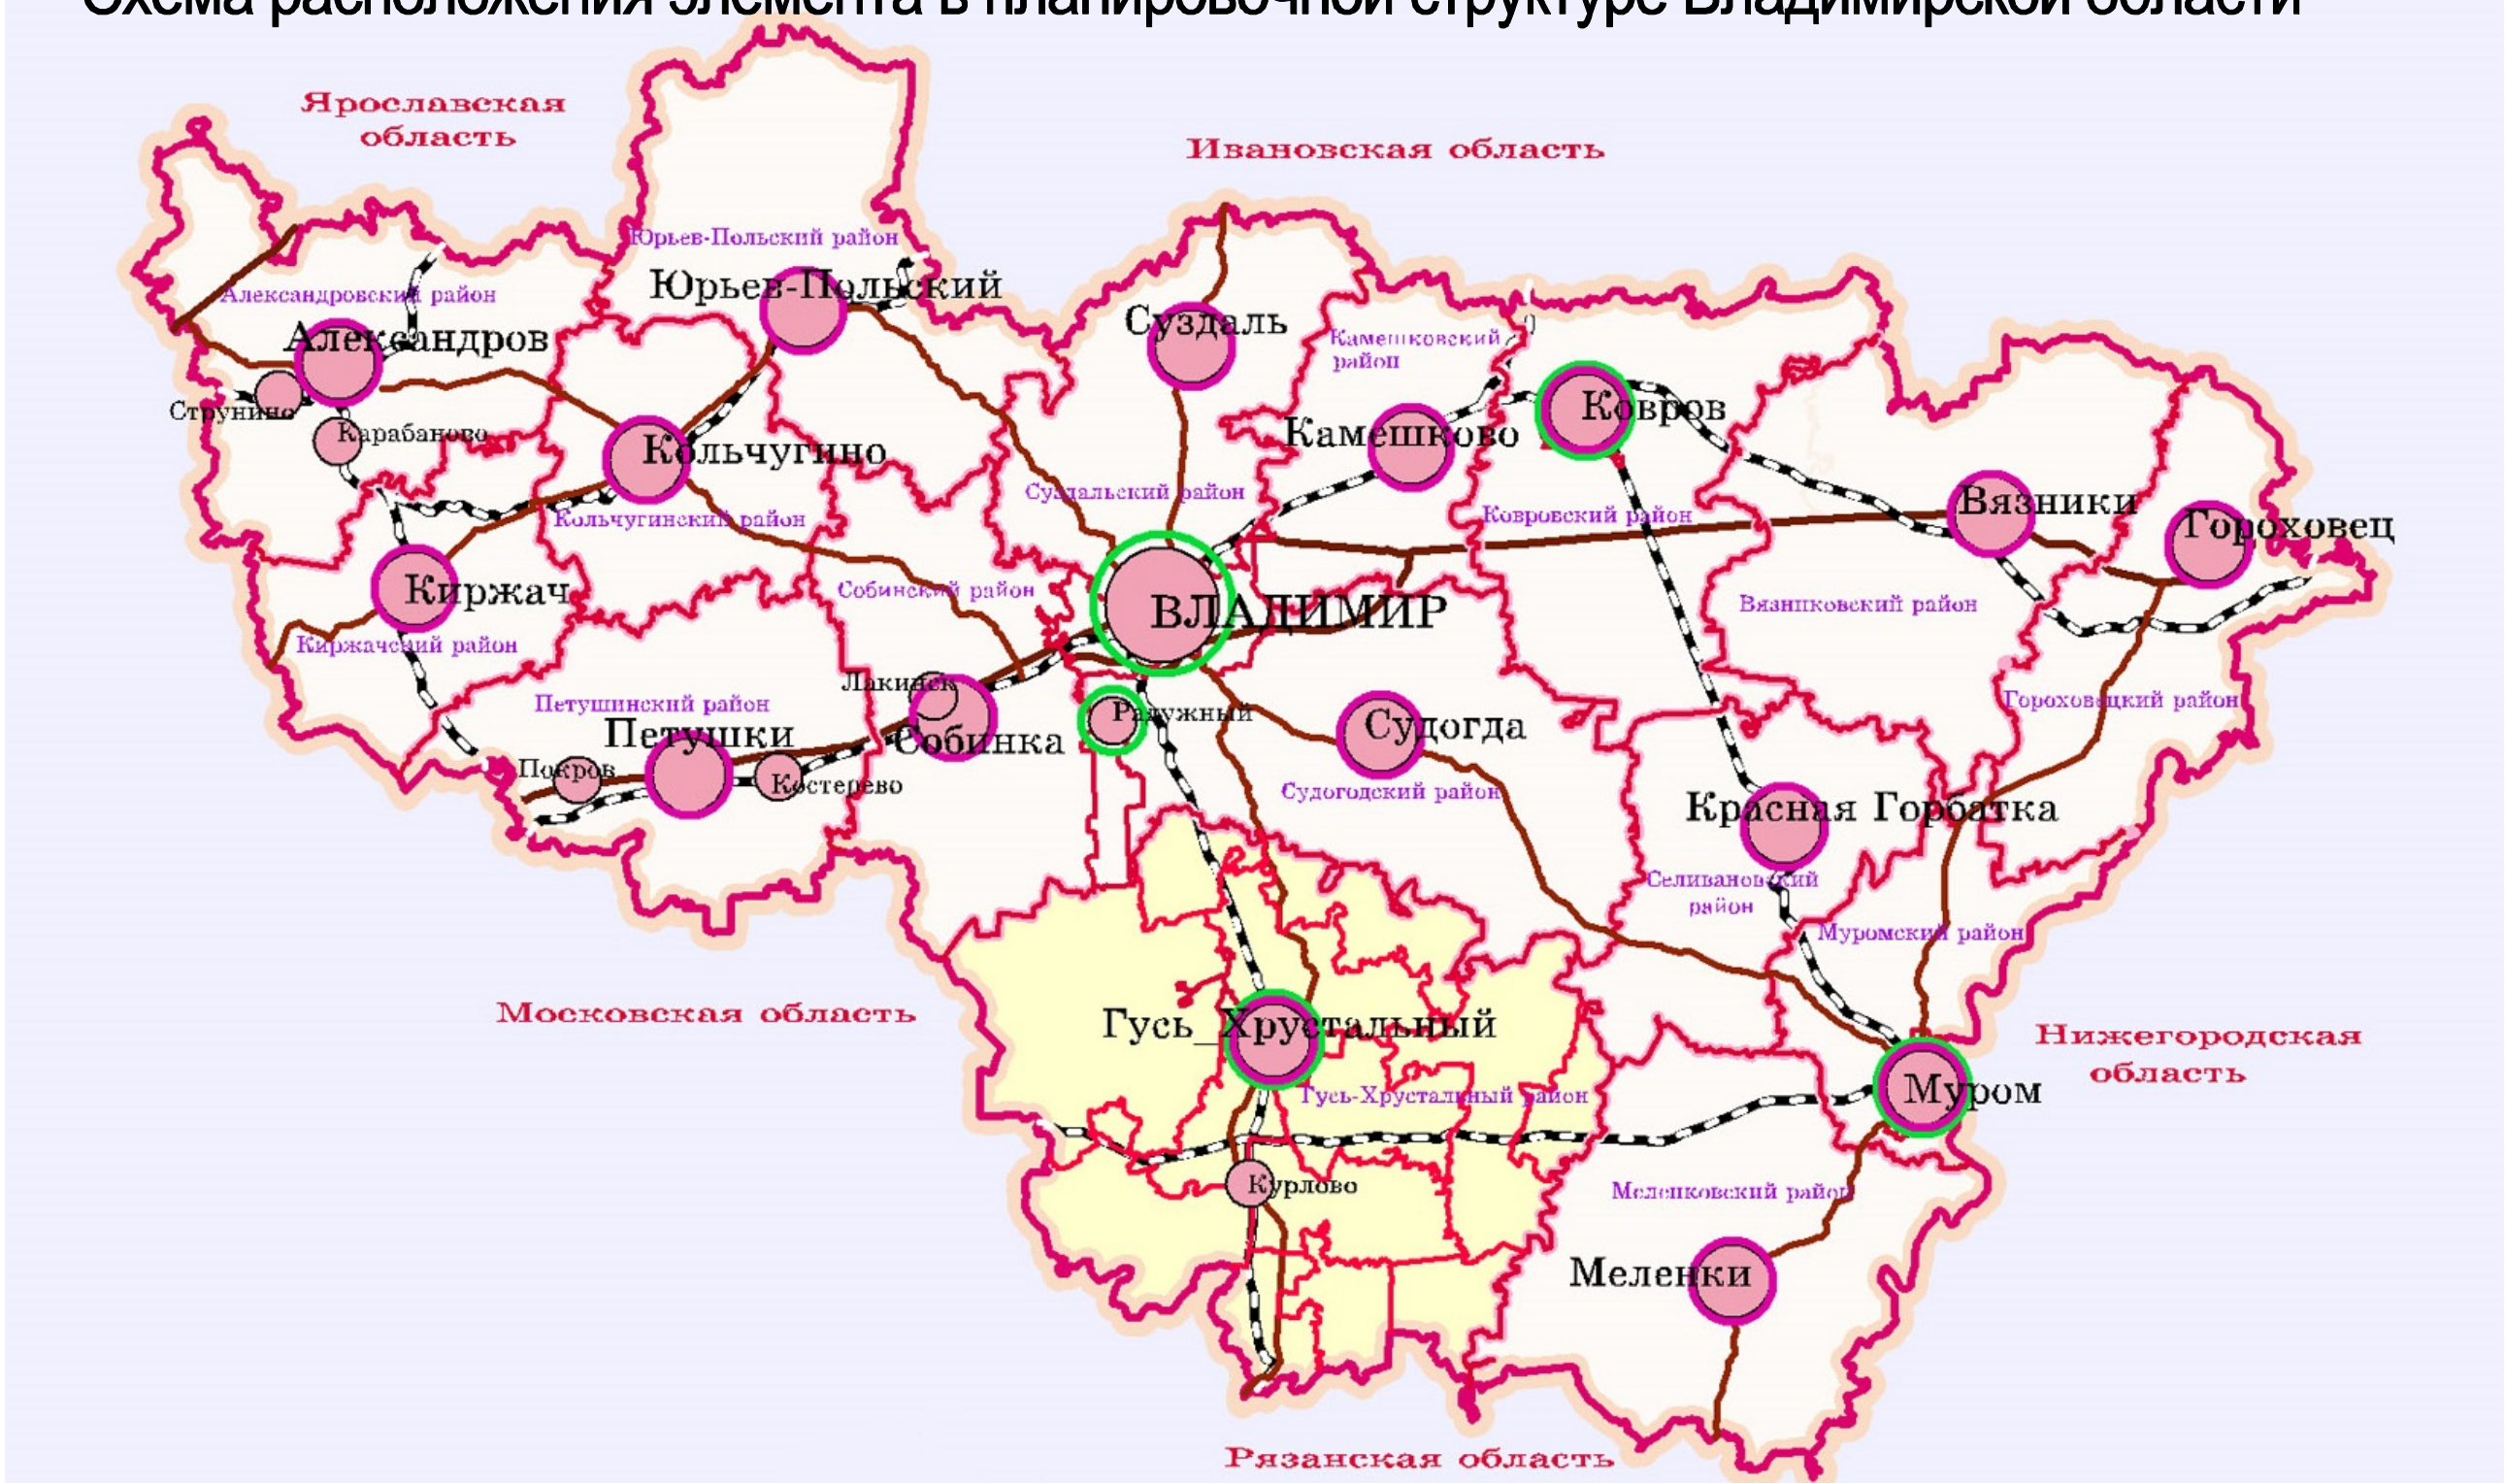


Схема расположения элемента в планировочной структуре г.Гусь-Хрустальный

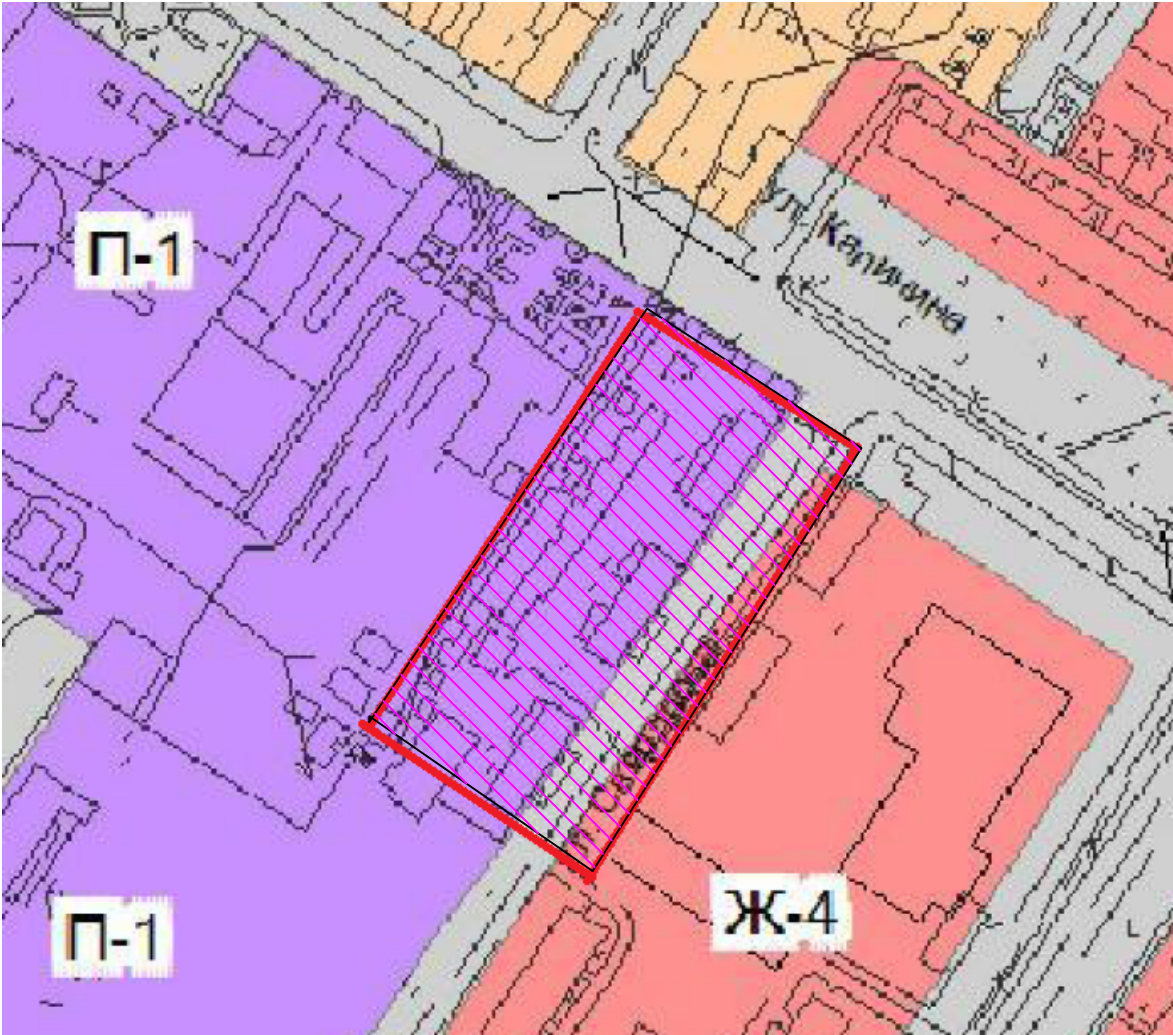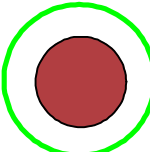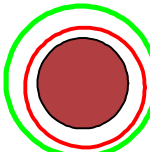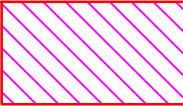

Условные обозначения:

-  областной центра Владимирскй области,г.Владимир
-  районный центр Гусь-Хрустального района, г.Гусь-Хрустальный
-  проектируемый участок

						СП-48-2019			
						Заказчик: МКУ " Управление имущества,землеустройства и архитектуры "			
Изм.	Колуч	Лист	Редок	Подпись	Дата	Проект планировки и межевания территории по ул.Свердлова в г.Гусь-Хрустальный	Стадия	Лист	Листов
Директор	Пахарина С.Г.				05.19г		П	1	8
Исполнитель	Пахарин Е.С.				05.19г	Схема распрложения элементов в планировочной структуре	ООО "СудогдаПроект"		