

ГРАНИЦЫ:

ГРАНИЦА ЗЕМЕЛЬ НАСЕЛЕННОГО ПУНКТА

САНИТАРНО-ЗАЩИТНЫХ ЗОН

проект

сущ.

ОХРАННЫХ ЗОН ПАМЯТНИКОВ

ЗОН РЕГУЛИРОВАНИЯ ЗАСТРОЙКИ

ТЕРРИТОРИИ:

ЖИЛОЙ ЗАСТРОЙКИ

1 очер.р.срок

сущ.

ПРЕИМУЩЕСТВЕННО МНОГОЭТАЖНОЙ

ПРЕИМУЩЕСТВЕННО МАЛОЭТАЖНОЙ

УСАДЕБНОЙ С УЧАСТКАМИ

ЗОНЫ ОСОБОГО РЕЖИМА ЭКСПЛУАТАЦИИ ЖИЛИЩНОГО СТРОИТЕЛЬСТВА

у

УЧЕБНЫХ ЗАВЕДЕНИЙ

б

УЧРЕЖДЕНИЙ ЗДРАВООХРАНЕНИЯ И СОЦИАЛЬНОГО ОБЕСПЕЧЕНИЯ

ОСНОВНЫХ ОБЩЕСТВЕННЫХ ЗДАНИЙ И СООРУЖЕНИЙ

ПРОИЗВОДСТВЕННЫЕ:

ПРОМЫШЛЕННЫХ ПРЕДПРИЯТИЙ

КОММУНАЛЬНО-СКЛАДСКИХ ОРГАНИЗАЦИ

ПАТП АПТ

Гаражи

ПРЕДПРИЯТИЙ АВТОМОБИЛЬНОГО И КОММУНАЛЬНОГО ТРАНСПОРТА

КОЛЛЕКТИВНЫХ САДОВОДСТВ

ЗЕЛЕННЫХ НАСАЖДЕНИЙ:

ГОРОДСКИХ ПАРКОВ, СКВЕРОВ, БУЛЬВАРС


ГОРОДСКИХ ПЛЯЖЕЙ

++

КЛАДБИЩ

ЛЕСОВ

ПРОЧИЕ

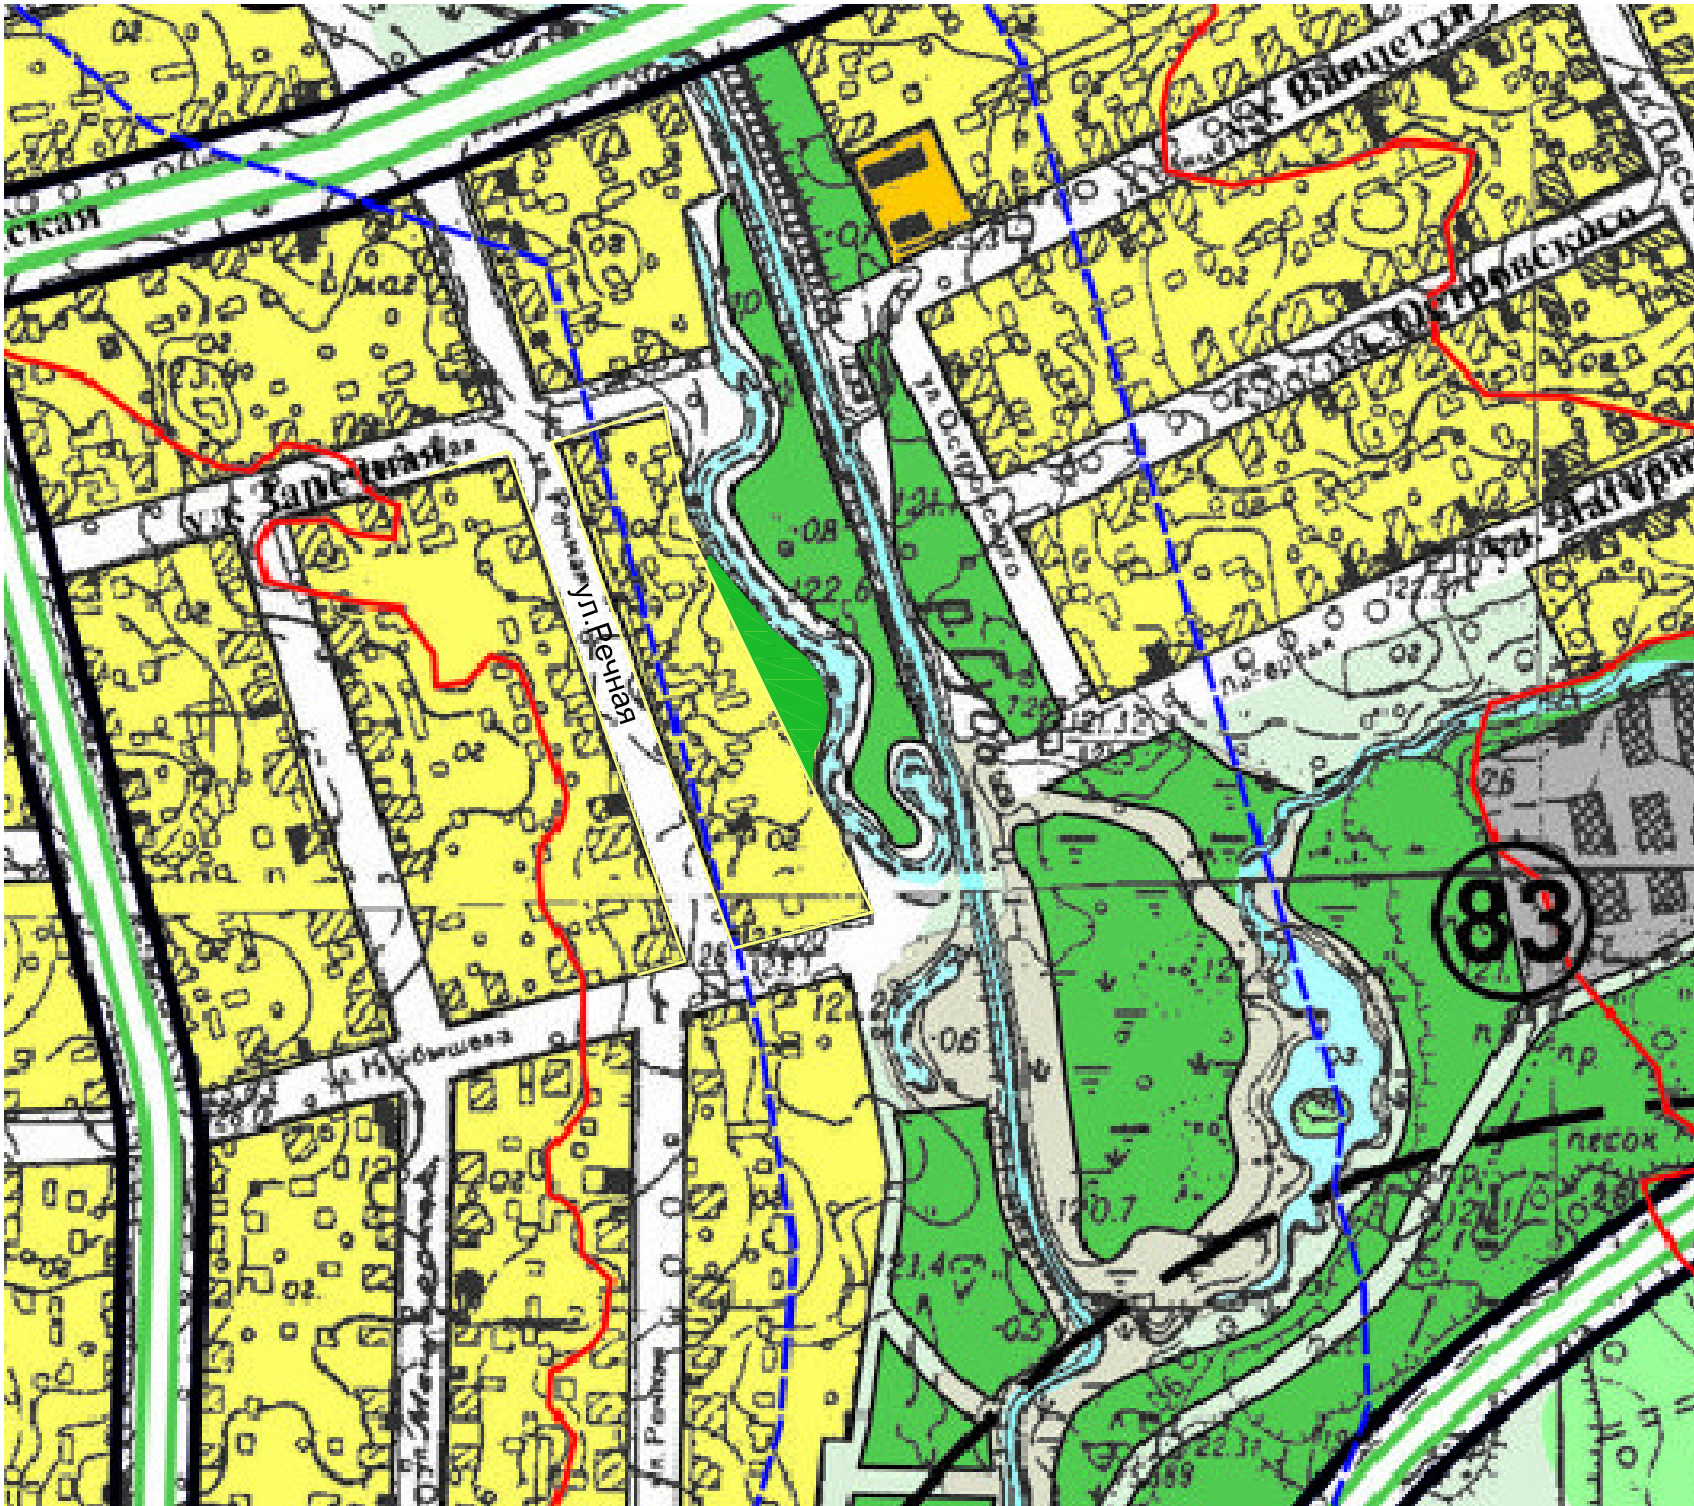

Баланс проектируемой территории:
Увеличение территории жилой усадебной застройки на 1265м.кв.

						Договор № ТП-44/19, Заказчик: Шаланов А.А.			
						Владимирская область, г.Гусь-Хрустальный, ул. Речная			
Изм.	Кол.уч.	Лист	№ док.	Подпись	Дата	Проект планировки территории по установлению красных линий по ул.Речная, ограниченной домами №10-24	Стадия	Лист	Листов
Нач.отдела	Воробьева Н.М.						ПП	1	1
ГИП									
ГАП									
Вед.спец.	Власова Н.А.					Внесение изменений в Генеральный план г.Гусь-Хрустальный	ГУП "ОПИАПБ"		