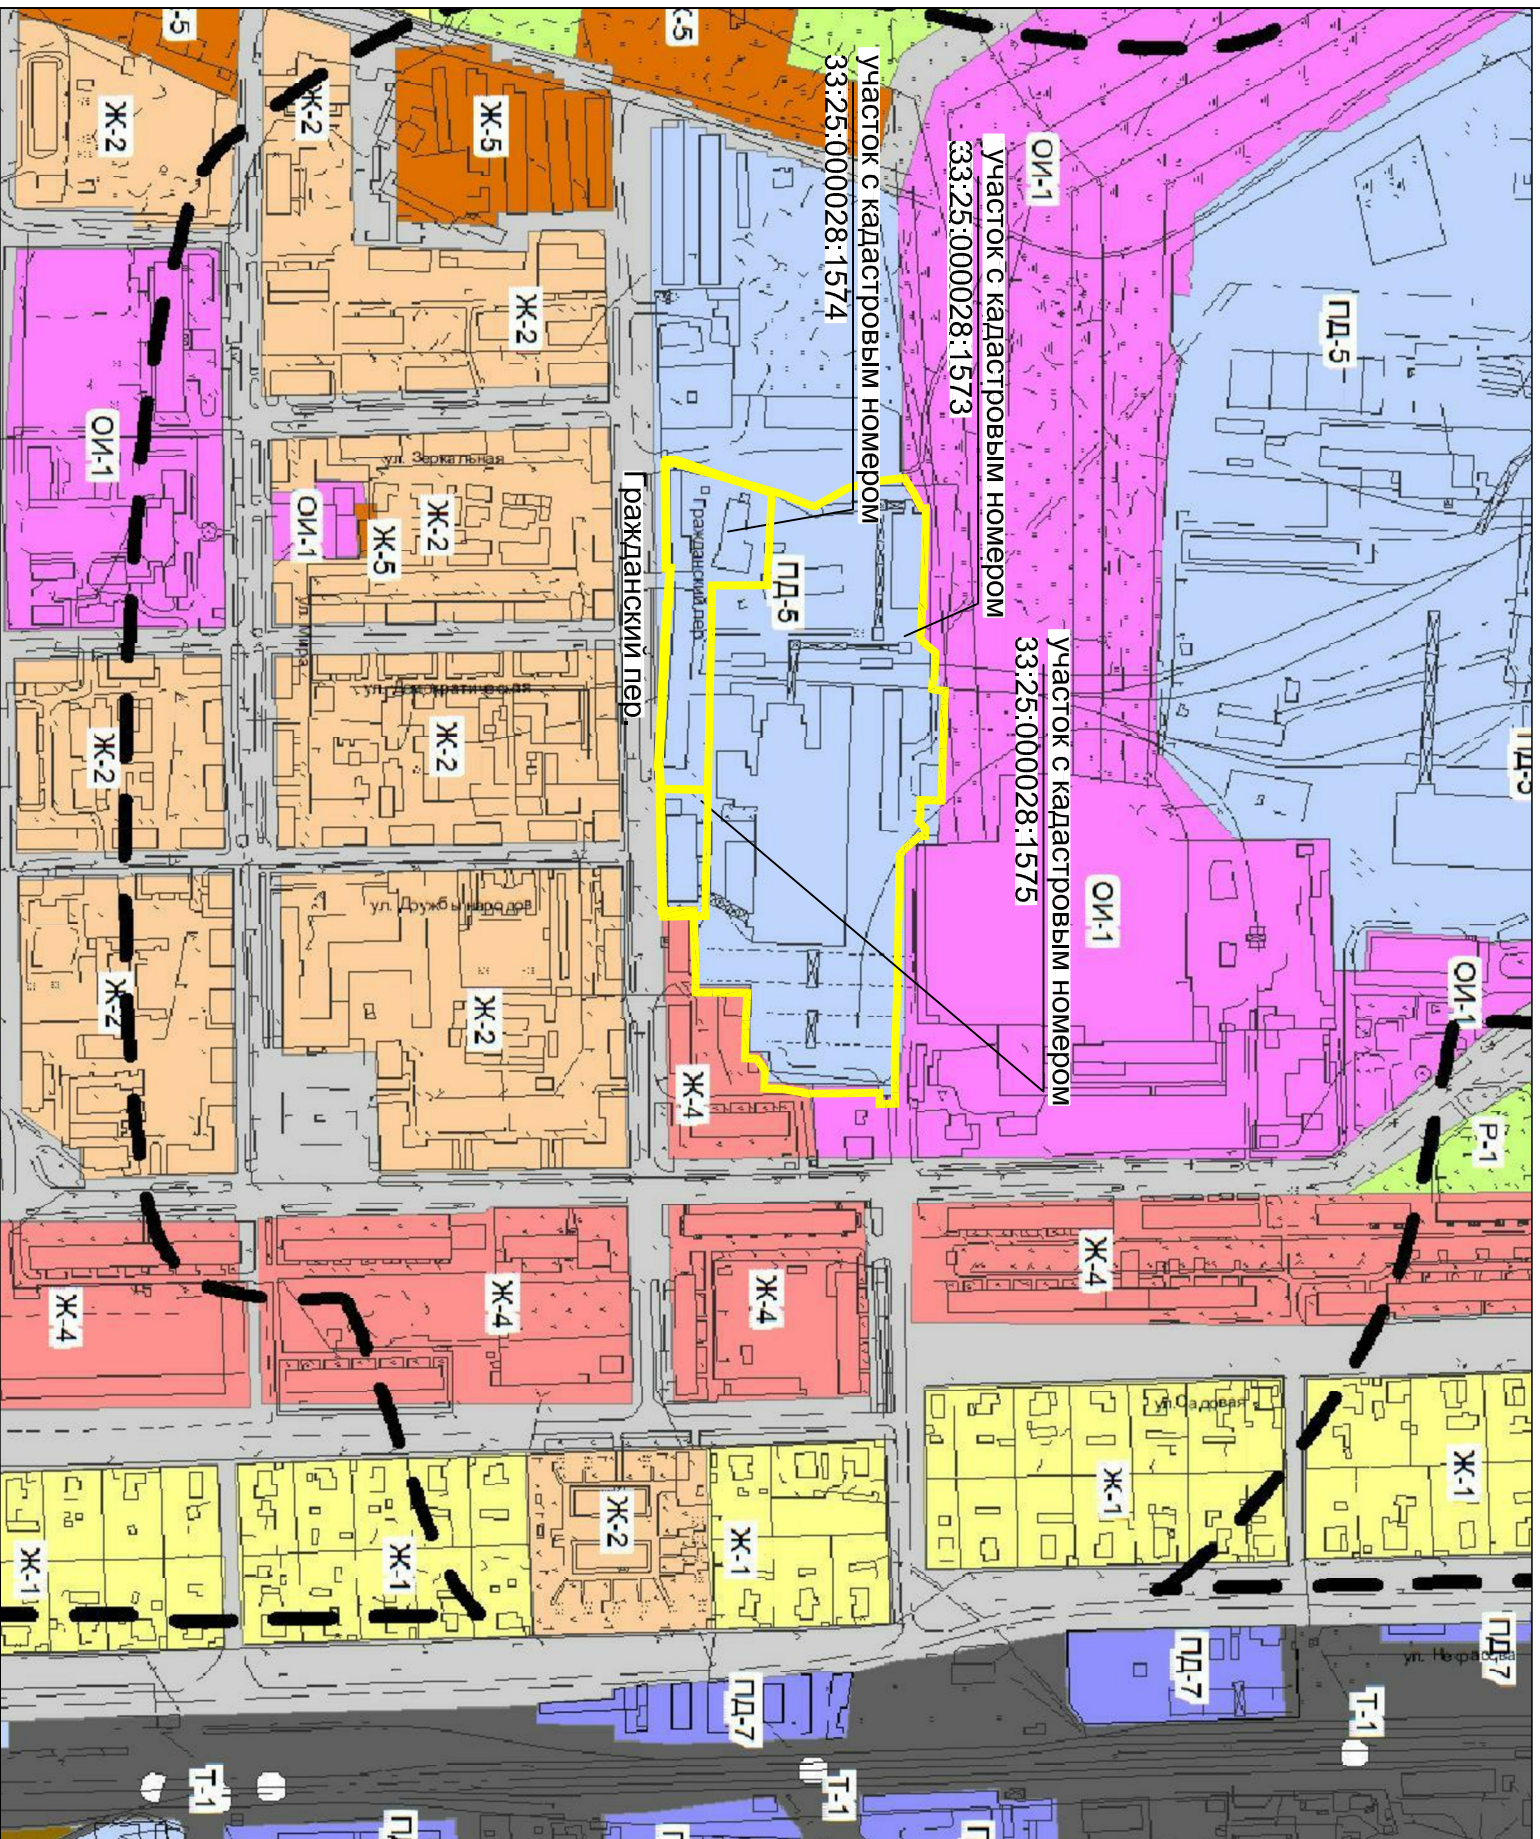






 




 
 
 
 
 


 
 

 


 




СХЕМА ГРАДОСТРОИТЕЛЬНОГО ЗОНИРОВАНИЯ ТЕРРИТОРИИ (ОПОРНЫЙ ПЛАН). ФРАГМЕНТ

УСЛОВНЫЕ ОБОЗНАЧЕНИЯ



	граница земель населенного пункта
	санитарно-защитных зон
	охранных зон памятников
	зон регулирования застройки
	водоохраных зон источников поверхностных вод
	охранной зоны метеорологической станции II разряда
Функциональные зоны	
<u>Зоны жилой застройки - Ж</u>	
	Ж1 - зона индивидуального жилищного строительства
	Ж2 - зона малоэтажной многоквартирной жилой застройки
	Ж4 - зона многоэтажной жилой застройки
	Ж5 - зона объектов гаражного назначения
<u>Зоны общественного использования объектов капитального строительства - ОИ</u>	
	ОИ-1 зона общественного использования объектов капитального строительства
<u>Зоны предпринимательства - П</u>	
	П1- зона предпринимательства
<u>Зоны отдыха (рекреации) - Р</u>	
	Р1 - зона отдыха
<u>Зоны производственной деятельности - ПД</u>	
	ПД3 - зона легкой промышленности
	ПД4 - зона пищевой промышленности
	ПД5 - зона строительной промышленности
	ПД7 - зона складов
	ПД9 - зона нефтехимической промышленности
<u>Зоны транспорта - Т</u>	
	Т1 - зона железнодорожного транспорта
	Т2 - зона автомобильного транспорта
<u>Зоны деятельности по особой охране и изучению природы - ОТ</u>	
	ОТ1 - зона охраны природных территорий
	ОТ3 - зона историко-культурной деятельности

	Л1 - зона использования лесов
<u>Зоны водных объектов - В</u>	
	В1 - зона водных объектов
<u>Зоны земельных участков (территорий) общего пользования - ОП</u>	
	ОП1 - зона земельных участков (территорий) общего пользования
	ОП2 - зона ритуальной деятельности
	ОП3 - зона специальной деятельности

[illegible]