


С

СХЕМА ГРАДОСТРОИТЕЛЬНОГО ЗОНИРОВАНИЯ ТЕРРИТОРИИ (ПРОЕКТНЫЙ ПЛАН).
ФРАГМЕНТ

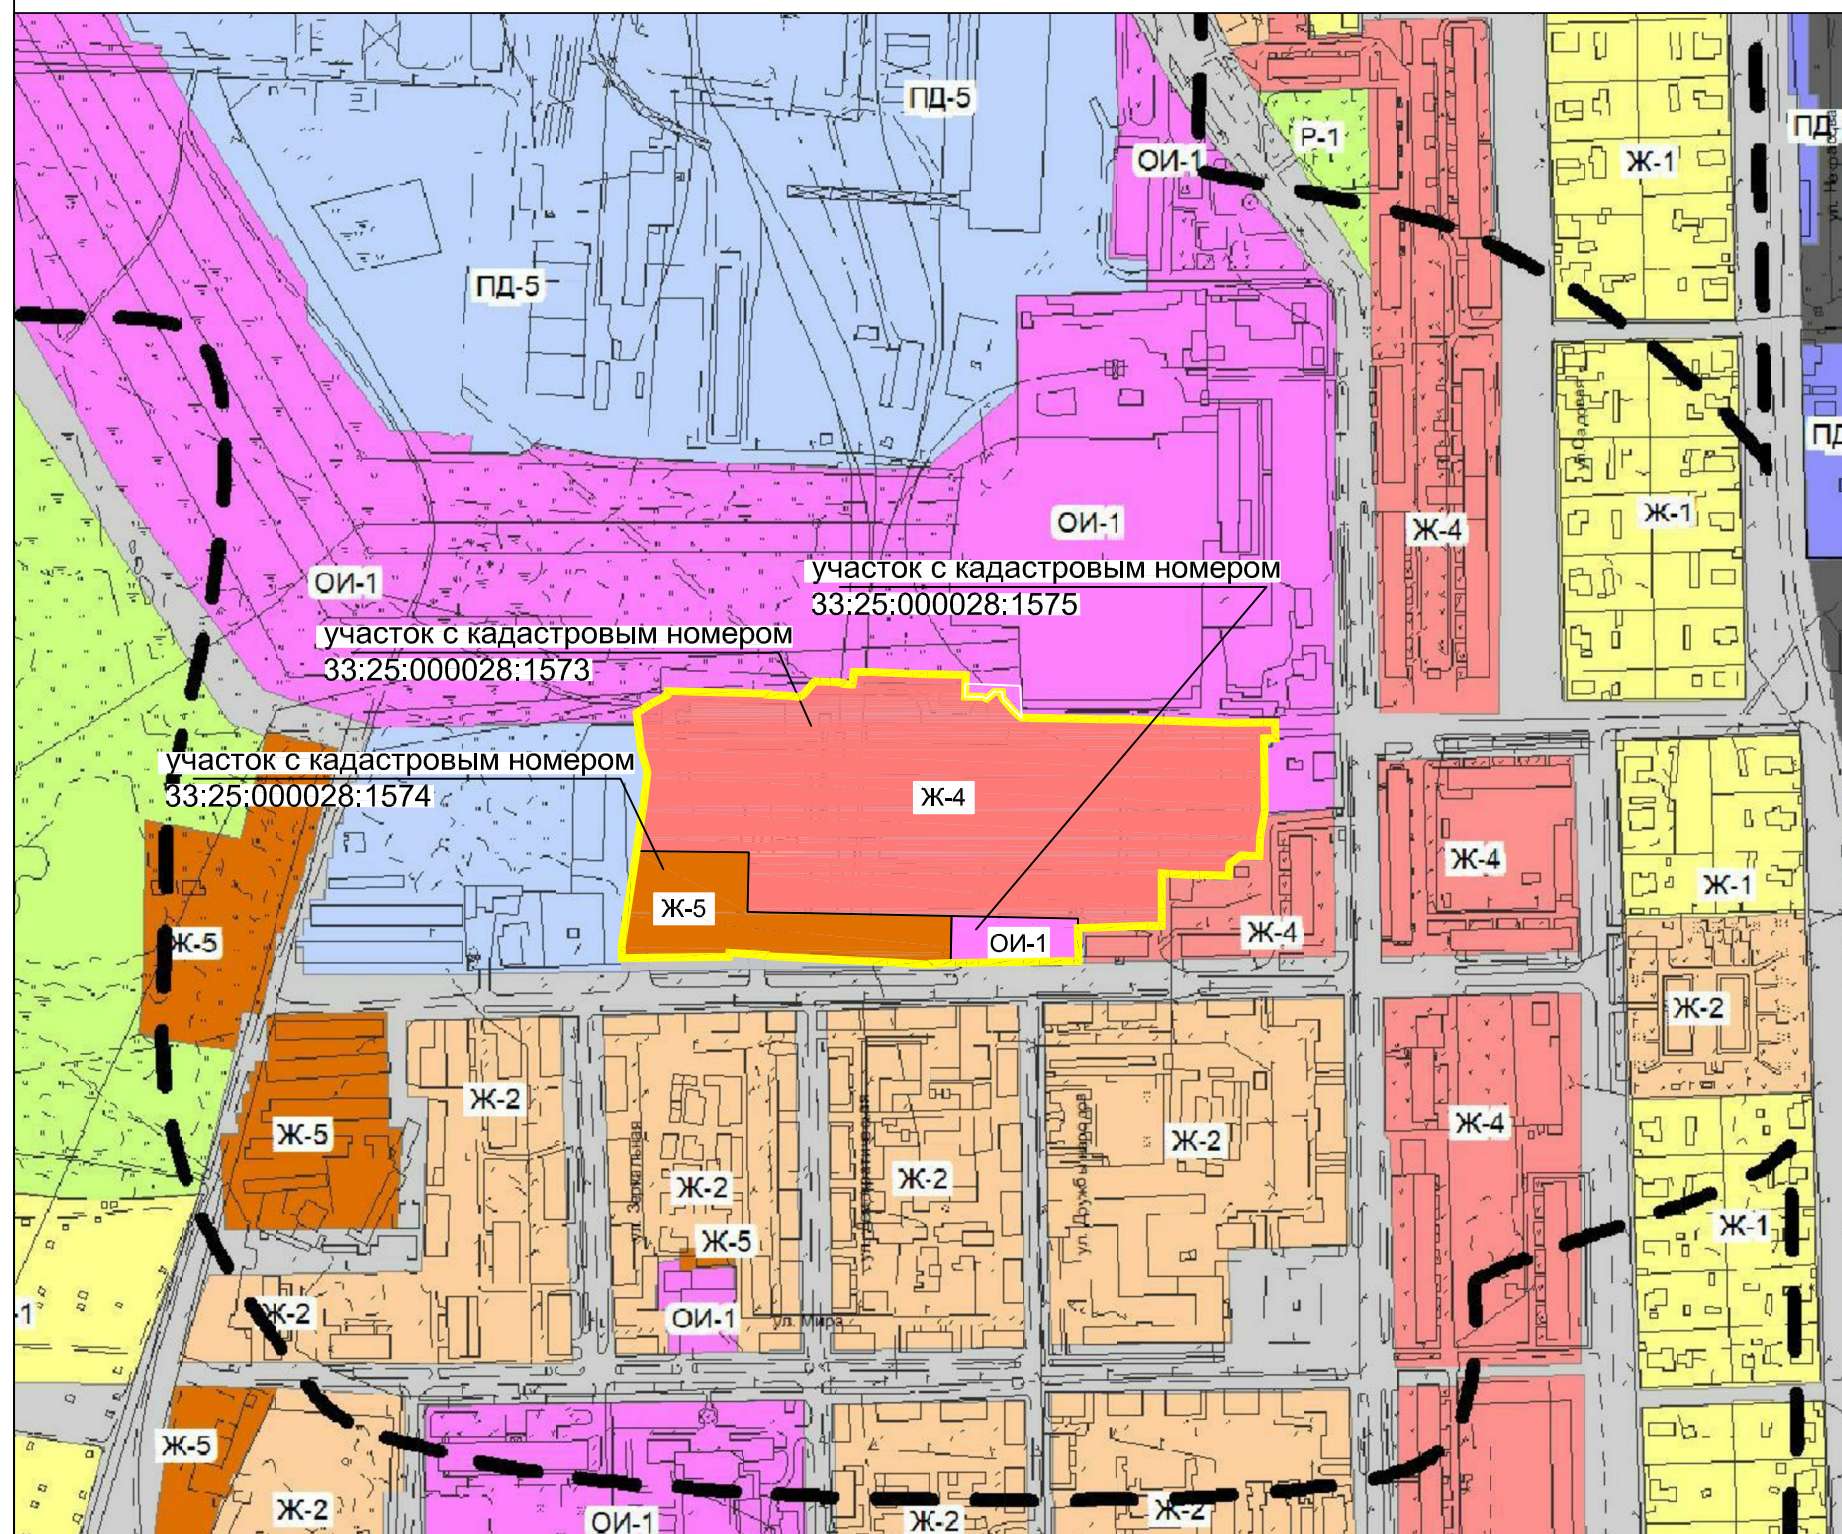

УСЛОВНЫЕ ОБОЗНАЧЕНИЯ

Границы	
	граница земель населенного пункта
	санитарно-защитных зон
	охранных зон памятников
	зон регулирования застройки
	водоохранных зон источников поверхностных вод
	охранной зоны метеорологической станции II разряда
Функциональные зоны	
Зоны жилой застройки - Ж	
	Ж1 - зона индивидуального жилищного строительства
	Ж2 - зона малоэтажной многоквартирной жилой застройки
	Ж4 - зона многоэтажной жилой застройки
	Ж5 - зона объектов гаражного назначения
Зоны общественного использования объектов капитального строительства - ОИ	
	ОИ-1 зона общественного использования объектов капитального строительства
Зоны предпринимательства - П	
	П1 - зона предпринимательства
Зоны отдыха (рекреации) - Р	
	Р1 - зона отдыха
Зоны производственной деятельности - ПД	
	ПД3 - зона легкой промышленности
	ПД4 - зона пищевой промышленности
	ПД5 - зона строительной промышленности
	ПД7 - зона складов
	ПД9 - зона нефтехимической промышленности
Зоны транспорта - Т	
	Т1 - зона железнодорожного транспорта
	Т2 - зона автомобильного транспорта
Зоны деятельности по особой охране и изучению природы - ОТ	
	ОТ1 - зона охраны природных территорий
	ОТ3 - зона историко-культурной деятельности

Зоны использования лесов - Л	
	Л1 - зона использования лесов
Зоны водных объектов - В	
	В1 - зона водных объектов
Зоны земельных участков (территорий) общего пользования - ОП	
	ОП1 - зона земельных участков (территорий) общего пользования
	ОП2 - зона ритуальной деятельности
	ОП3 - зона специальной деятельности

						Договор №ТП-10/21			
						Владимирская область муниципальное образование город Гусь-Хрустальный			
Изм.	Кол.уч.	Лист	Недок.	Подпись	Дата	Внесение изменений в части Правил землепользования и застройки города Гусь-Хрустальный	Стадия	Лист	Листов
Нач.отдела		Воробьева Н.М.					ПП	3	3
Исполнил		Власова Н.А.				Схема градостроительного зонирования территории (проектный план). Фрагмент. М1:5000	ГУП "ОПИАПБ"		