


Чертеж красных линий с указанием координат поворотных точек. М 1:1 000

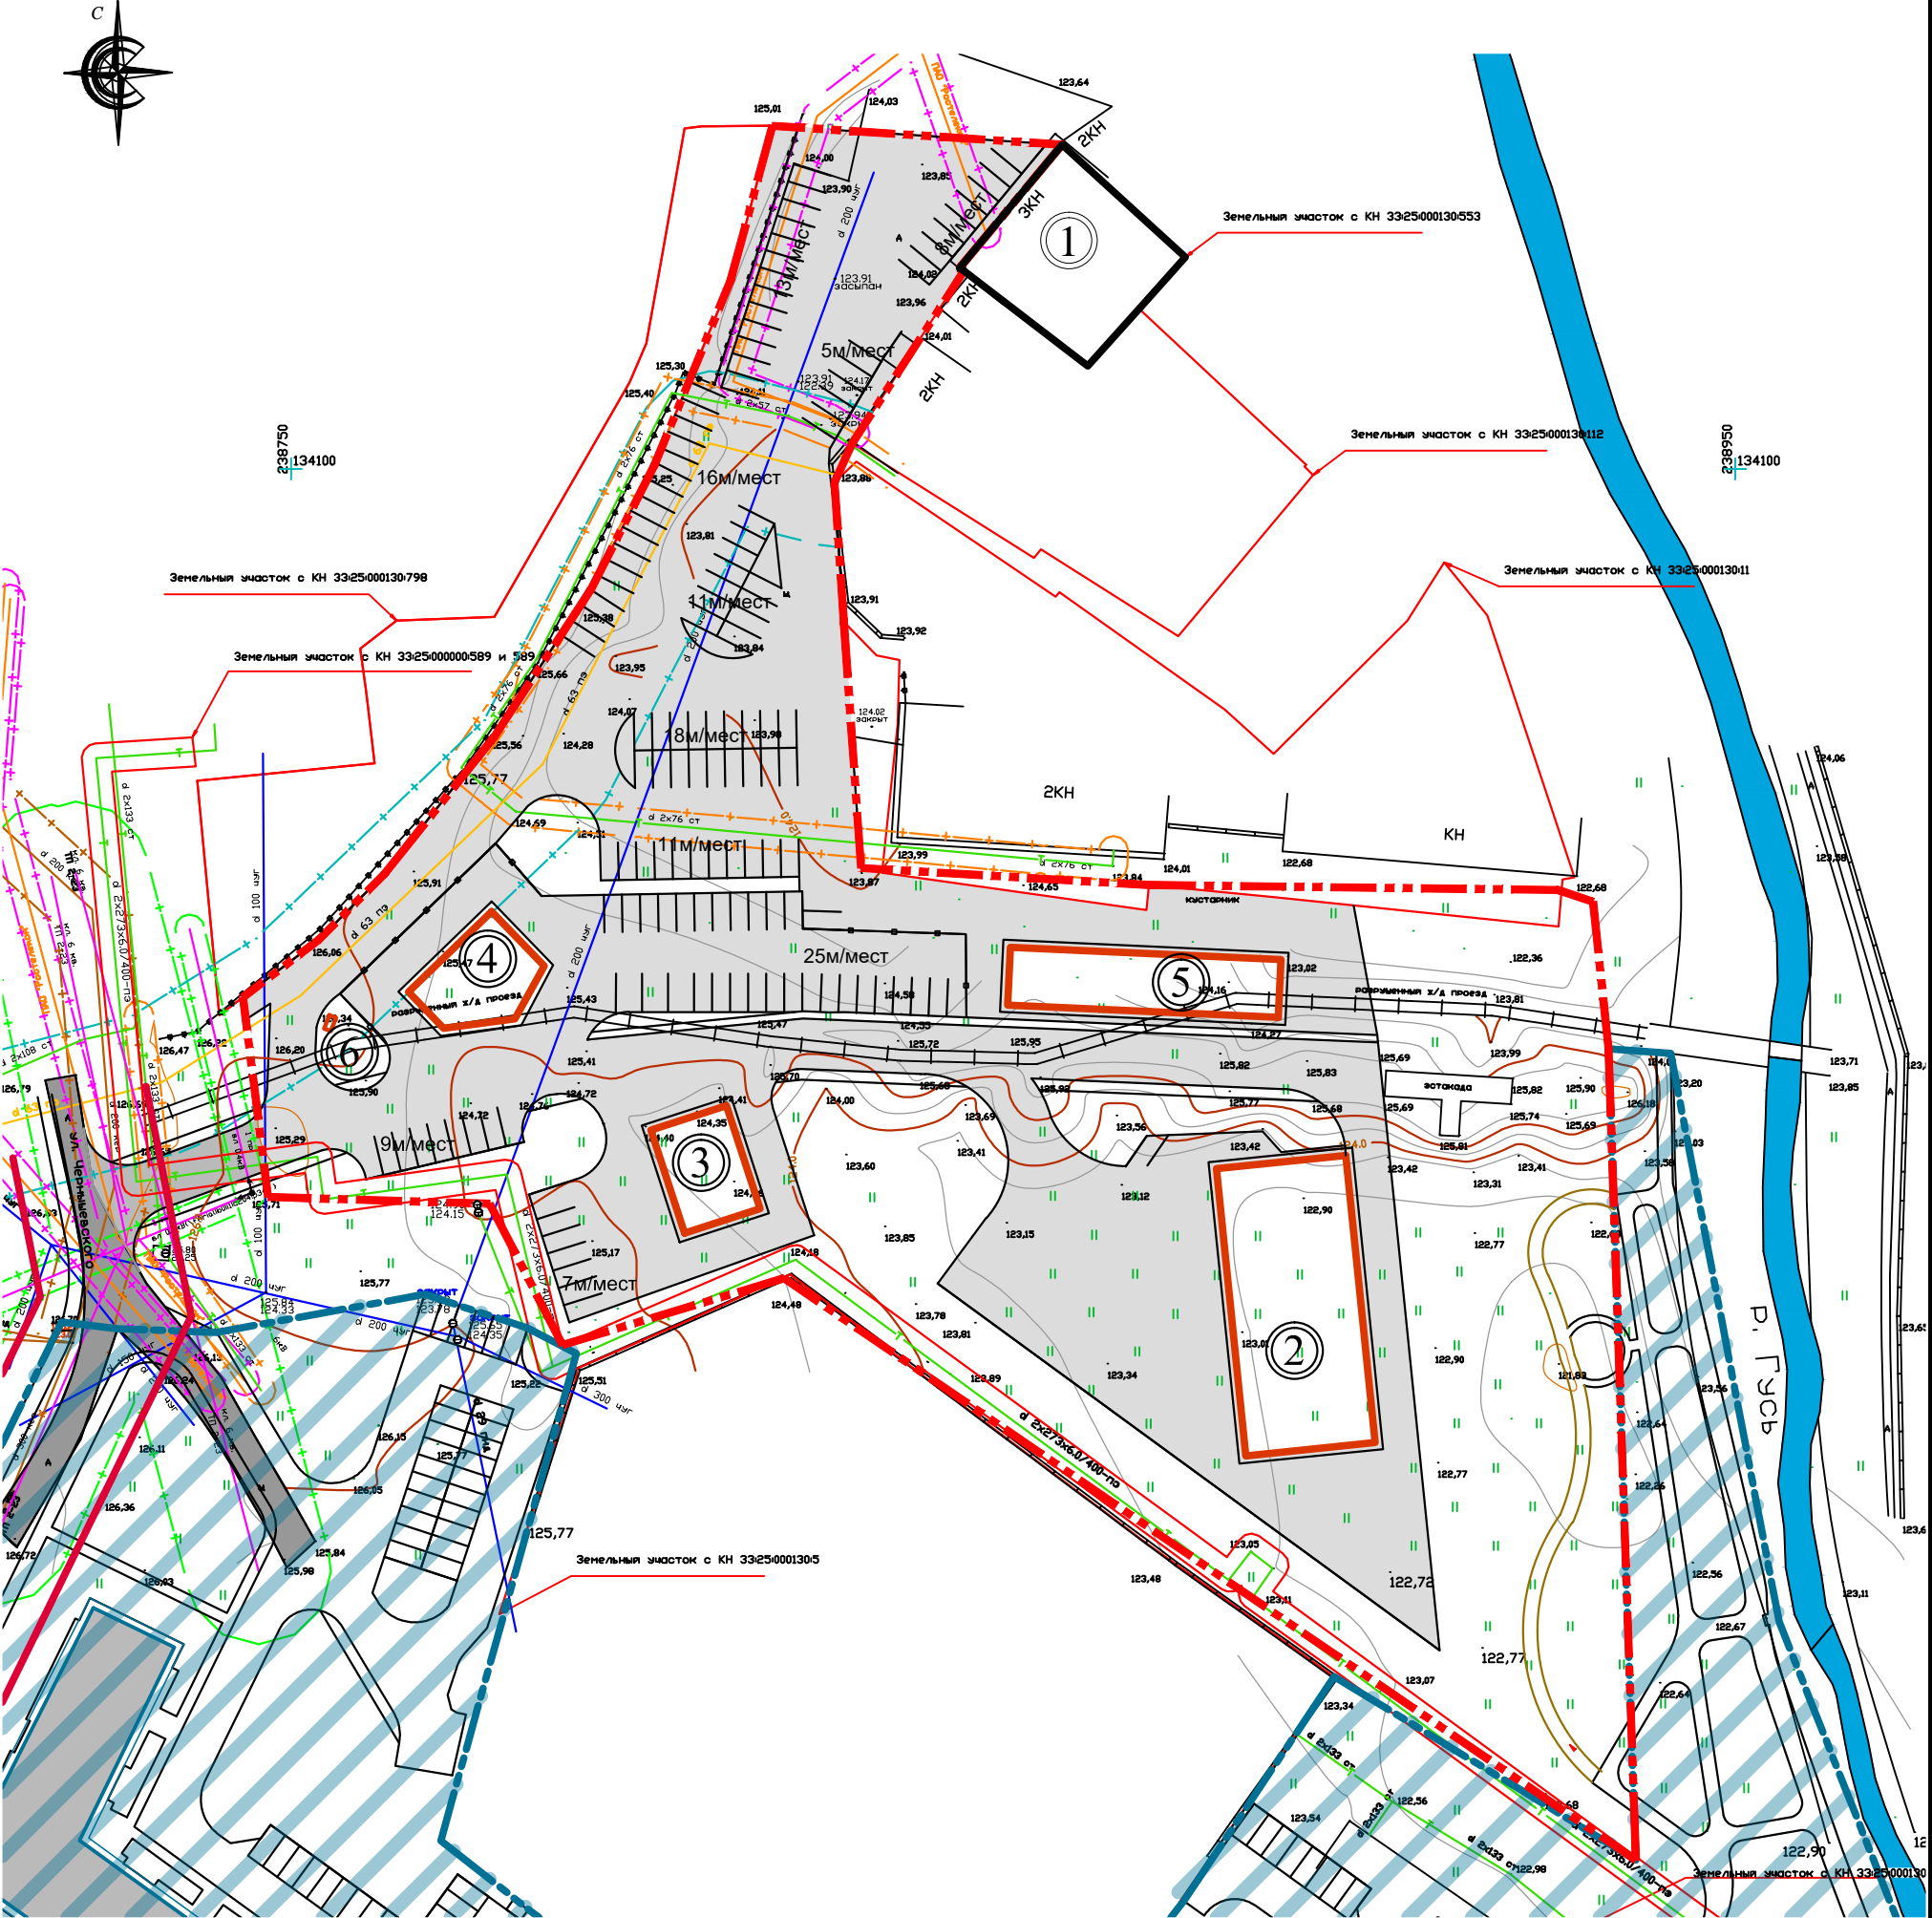

Условные обозначения:

Границы:

Проект. Сущ.

- Границы разработки территории
- Ось дороги
- Участки, поставленные на кадастровый учет
- Красные линии, запроектированные ранее

Наименования зданий и сооружений:

Проект. Сущ.

- ① - Здание торгового назначения
- ② - Логистические склады
- ③ - Здание бытового обслуживания
- ④ - Предприятие общественного питания
- ⑤ - Логистические склады
- ⑥ - ПРГ

Здания и сооружения:

Проект. Сущ.

- Объекты капитального строительства

Территории общего пользования:

Проект. Сущ.

- Территория, разработанная ранее

Транспортная инфраструктура:

Проект. Сущ.

- Дороги, проезды и парковки с асфальтовым покрытием
- Тротуары

Приечание: На проектируемой территории не устанавливаются красные линии.

Имен. и инв. №

Подпись и дата

Имен. и инв. №

Изм.	Кол.уч.	Лист	№ док.	Подпись	Дата
Нач.отд.					
Исполнил	Ковальчук Н.В.				

МК-45/2021		
город Гусь-Хрустальный Владимирской области		
Проект планировки территории Основная (утверждаемая) часть	Стадия П	Лист 1
Чертеж красных линий с указанием координат поворотных точек. М 1:1 000	ИП Дементьева	