


Схема размещения объектов капитального строительства с указанием параметров объектов капитального строительства, планируемых к размещению в границах данной территории. М 1:1 000

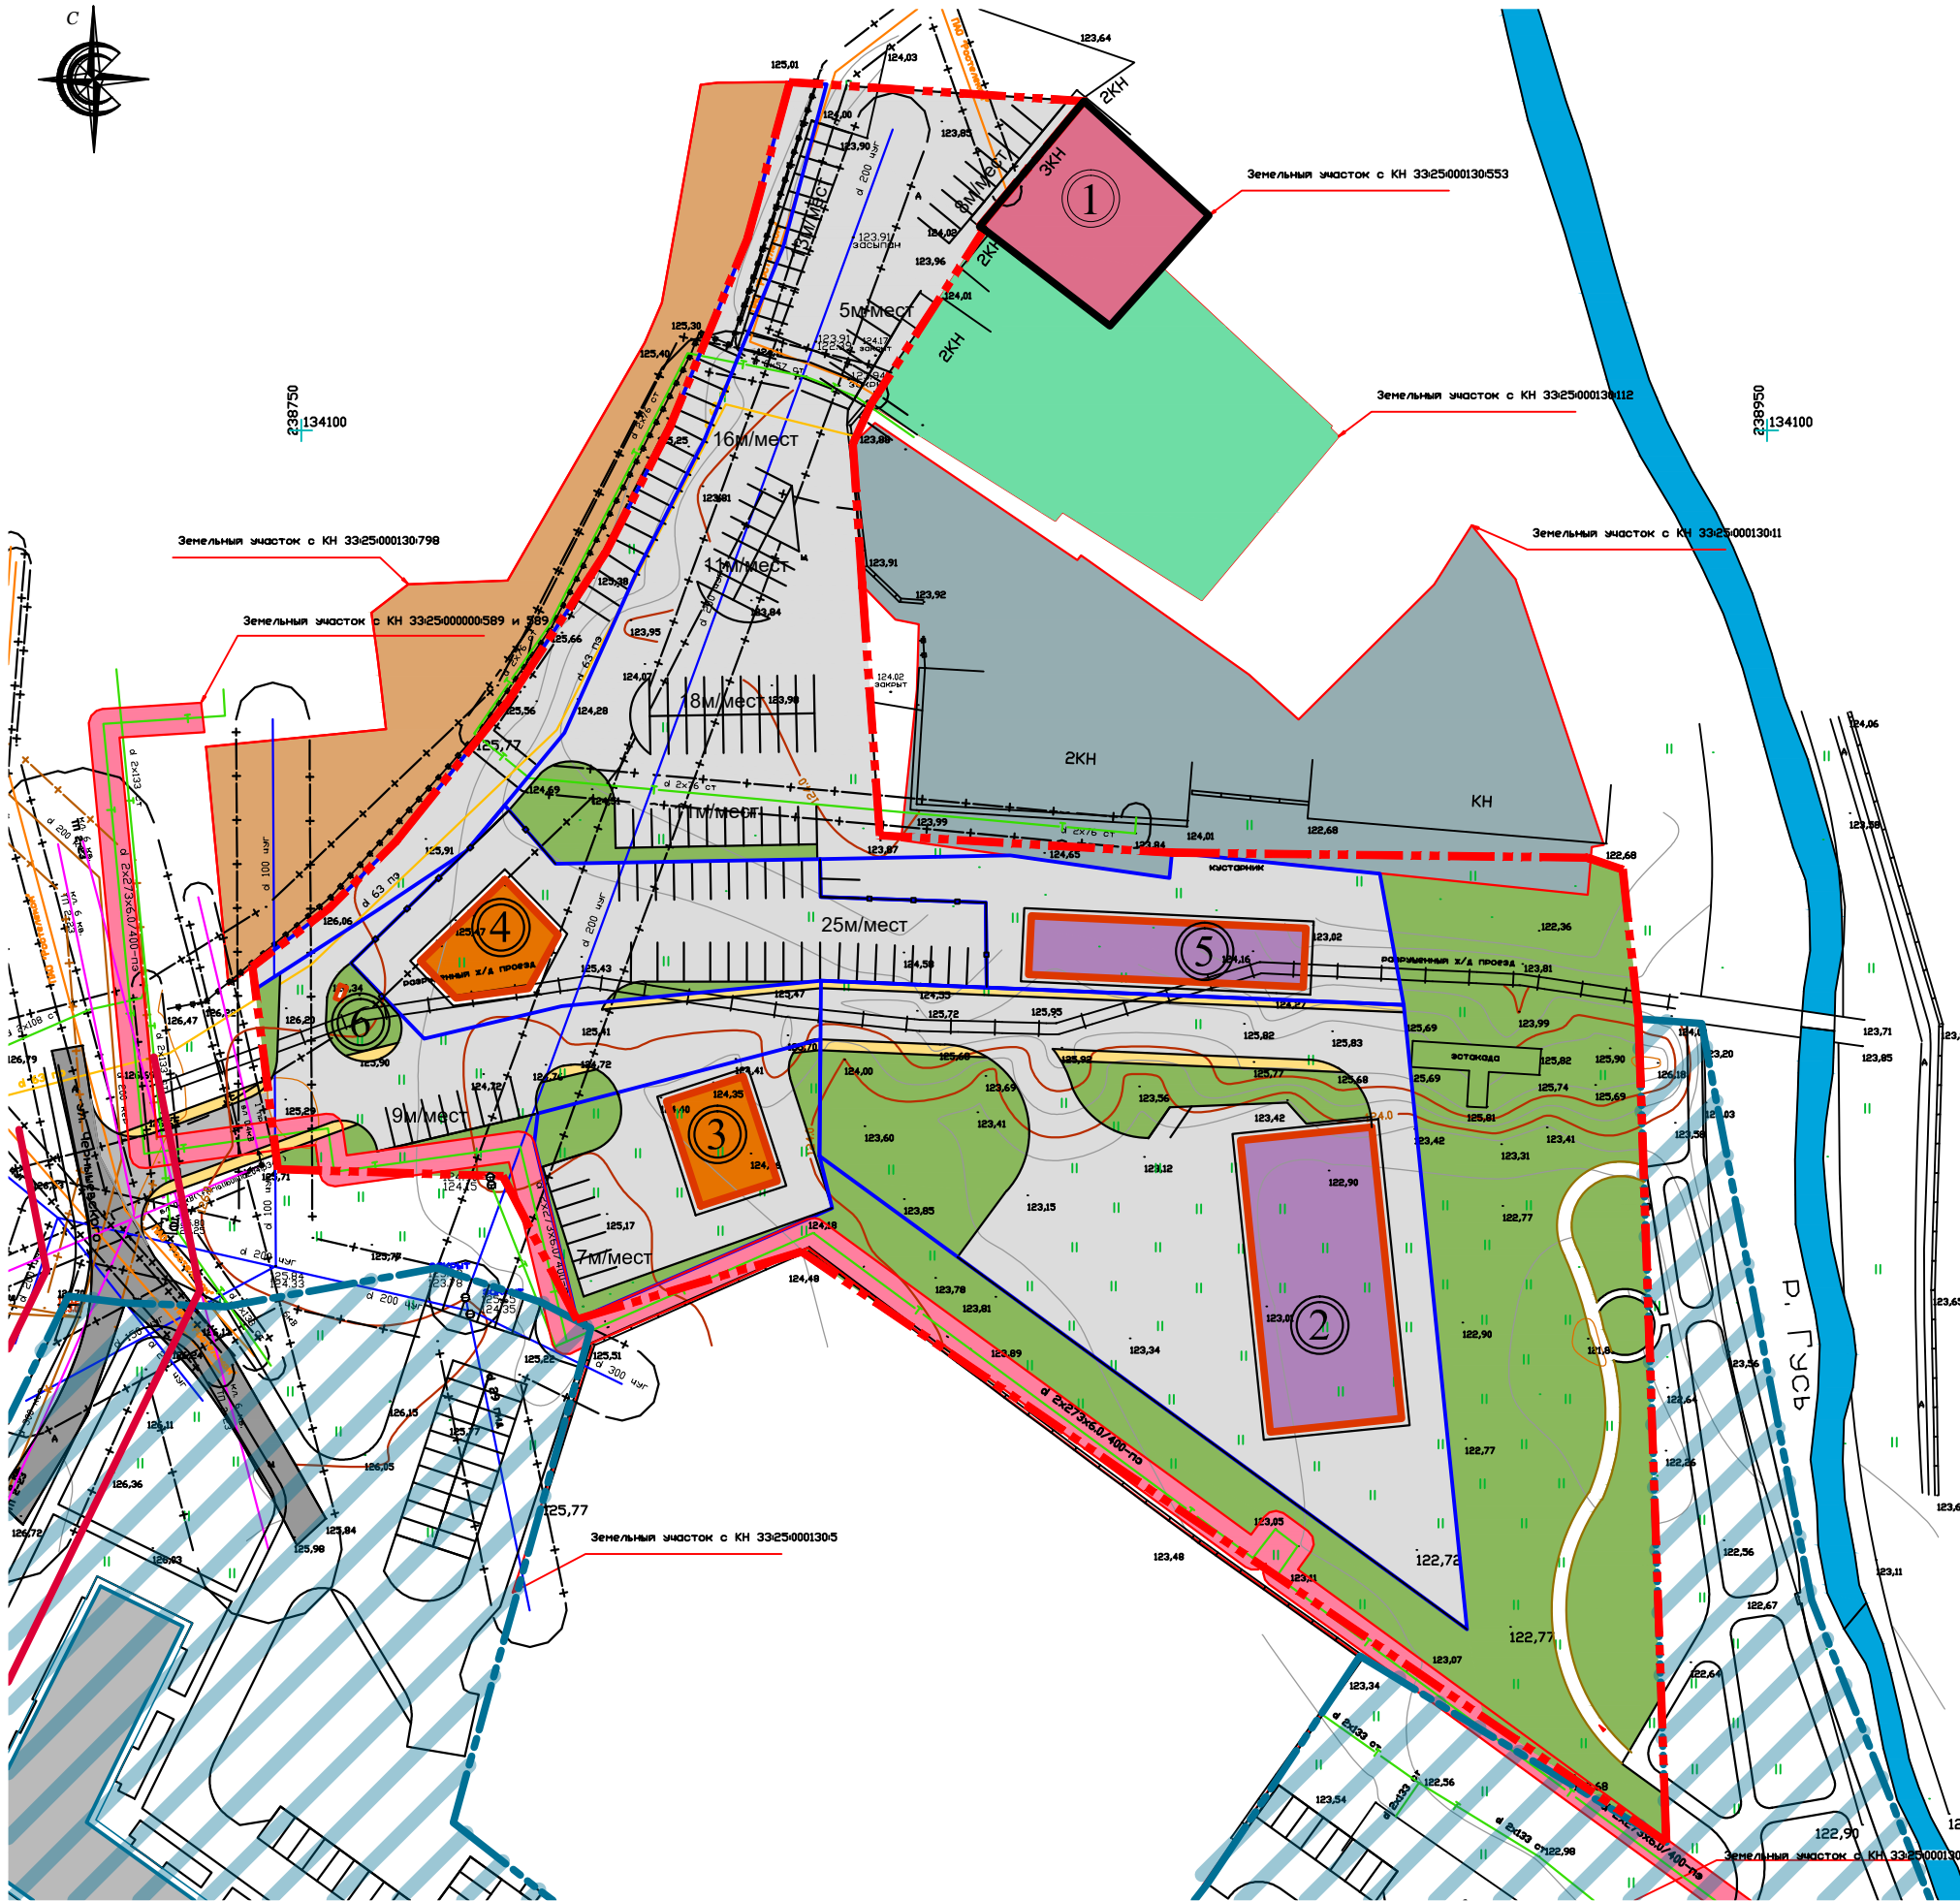

Условные обозначения:

Границы:

Проект.	Сущ.	
		- Границы разработки территории
		- Ось дороги
		- Участки, поставленные на кадастровый учет
		- Красные линии, запроектированные ранее

Транспортная инфраструктура:

Проект.	Сущ.	
		- Дороги, проезды и парковки с асфальтовым покрытием
		- Тротуары

Территории общего пользования:

Проект.	Сущ.	
		- Озеленение
		- Территория, разработанная ранее

Наименования зданий и сооружений:

Проект.	Сущ.	
①	①	- Здание торгового назначения
②	②	- Логистические склады
③	③	- Здание бытового обслуживания
④	④	- Предприятие общественного питания
⑤	⑤	- Логистические склады
⑥	⑥	- ПРГ

Здания и сооружения:

Проект.	Сущ.	
		- Участок под объекты производственного назначения
		- Участок под объекты придорожного сервиса
		- Участок под объекты общественного назначения, общественные здания
		- Участок под объекты складского назначения, складские здания
		- Участок под объекты инженерной инфраструктуры

Здания и сооружения:

Проект.	Сущ.	
		- Коридоры инженерных сетей

						МК-45/2021		
						город Гусь-Хрустальный Владимирской области		
Изм.	Кол.уч.	Лист	№ док.	Подпись	Дата	Проект планировки территории Основная (утверждаемая) часть	Стадия	Лист
Нач.отд.							П	2
Исполнил	Ковальчук Н.В.					Схема размещения объектов капитального строительства с указанием параметров объектов капитального строительства, планируемых к размещению в границах данной территории. М 1:1 000	ИП Дементьева	