



**МУНИЦИПАЛЬНОЕ ОБРАЗОВАНИЕ ГОРОД ГУСЬ-ХРУСТАЛЬНЫЙ
ВЛАДИМИРСКОЙ ОБЛАСТИ**

ПОСТАНОВЛЕНИЕ

Г Л А В Ы

25.03.2016

№ 192

*О разработке проекта планировки территории
по ул.Суворова г. Гусь-Хрустальный*

На основании заявления Ивашкиной Е.В., в целях эффективного использования земель и в соответствии со статьями 45, 46 Градостроительного кодекса Российской Федерации п о с т а н о в л я ю:

1. Подготовить проект планировки территории г.Гусь-Хрустальный ул. Суворова, ограниченной домами №19-35, в соответствии со схемой границ территории проектирования согласно приложению №1 и в соответствии с заданием на разработку проекта планировки.

2. Поручить выполнение функций заказчика по разработке проекта планировки территории по ул.Суворова г.Гусь-Хрустальный Ивашкиной Е.В. и обеспечить за счет собственных средств разработку документации по планировке территории в срок до 20.05.2016г.

3. МКУ «УИЗА» в срок до 28.03.2016 подготовить задание на разработку проекта планировки территории.

4. В течение десяти дней с момента утверждения проекта планировки территории по ул.Суворова г.Гусь-Хрустальный Ивашкиной Е.В. безвозмездно передать комплект проектной документации по планировке территории на бумажном носителе и в электронном виде в администрацию муниципального образования город Гусь-Хрустальный.


5. Опубликовать данное постановление в средствах массовой информации.

6. Контроль за исполнением настоящего постановления возложить на заместителя главы администрации по строительству, архитектуре и муниципальному имуществу.

Глава города

Н.Н.Балахин

**СХЕМА
ГРАНИЦ ТЕРРИТОРИИ ПРОЕКТИРОВАНИЯ**

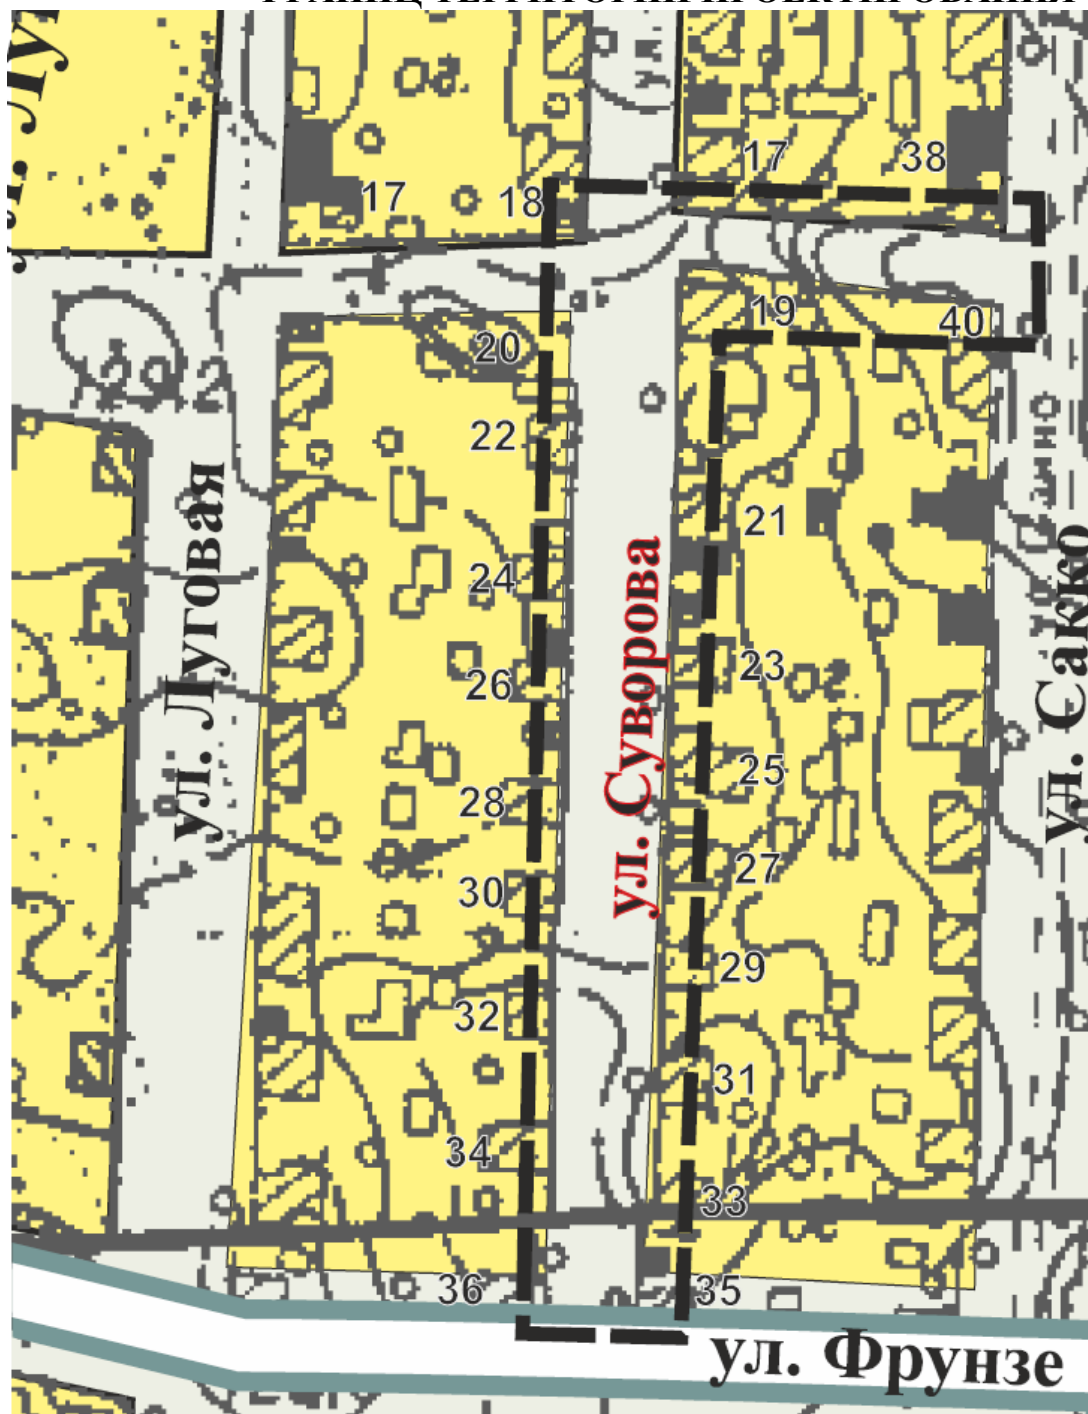

  - границы территории проектирования