



**МУНИЦИПАЛЬНОЕ ОБРАЗОВАНИЕ ГОРОД ГУСЬ-ХРУСТАЛЬНЫЙ
ВЛАДИМИРСКОЙ ОБЛАСТИ**

ПОСТАНОВЛЕНИЕ

Г Л А В Ы

05.05.2016

№ 326

*О разработке проекта планировки территории
по ул. Герцена ограниченной домами №25-35
и №26-36 г. Гусь-Хрустальный*

В соответствии со статьями 45, 46 Градостроительного кодекса Российской Федерации в целях эффективного использования земель и на основании заявлений Шатаевой А.П. и Дюкина В.И., п о с т а н о в л я ю:

1. Подготовить проект планировки территории г. Гусь-Хрустальный ул. Герцена, ограниченной домами № 25-35 и №26-36, в соответствии со схемой границ территории проектирования согласно приложению и в соответствии с заданием на разработку проекта планировки.

2. Поручить выполнение функций заказчика по разработке проекта планировки территории по ул. Герцена, ограниченной домами № 25-35 и №26-36 г. Гусь-Хрустальный Шатаевой А.П. и Дюкину В.И. обеспечить за счет собственных средств разработку документации по планировке территории в срок до 15.07.2016г.

3. МКУ «УИЗА» подготовить задание на разработку проекта планировки территории.

4. В течение десяти дней с момента утверждения проекта планировки территории по ул. Герцена, ограниченной домами № 25-35 и №26-36 г. Гусь-Хрустальный Шатаевой А.П. и Дюкину В.И. безвозмездно передать комплект проектной документации по планировке территории на бумажном носителе и в электронном виде в администрацию муниципального образования город Гусь-Хрустальный.


5. Опубликовать данное постановление в средствах массовой информации.

6. Контроль за исполнением настоящего постановления возложить на заместителя главы администрации по строительству, архитектуре и муниципальному имуществу.

Глава города

Н.Н.Балахин

**СХЕМА
ГРАНИЦ ТЕРРИТОРИИ ПРОЕКТИРОВАНИЯ**

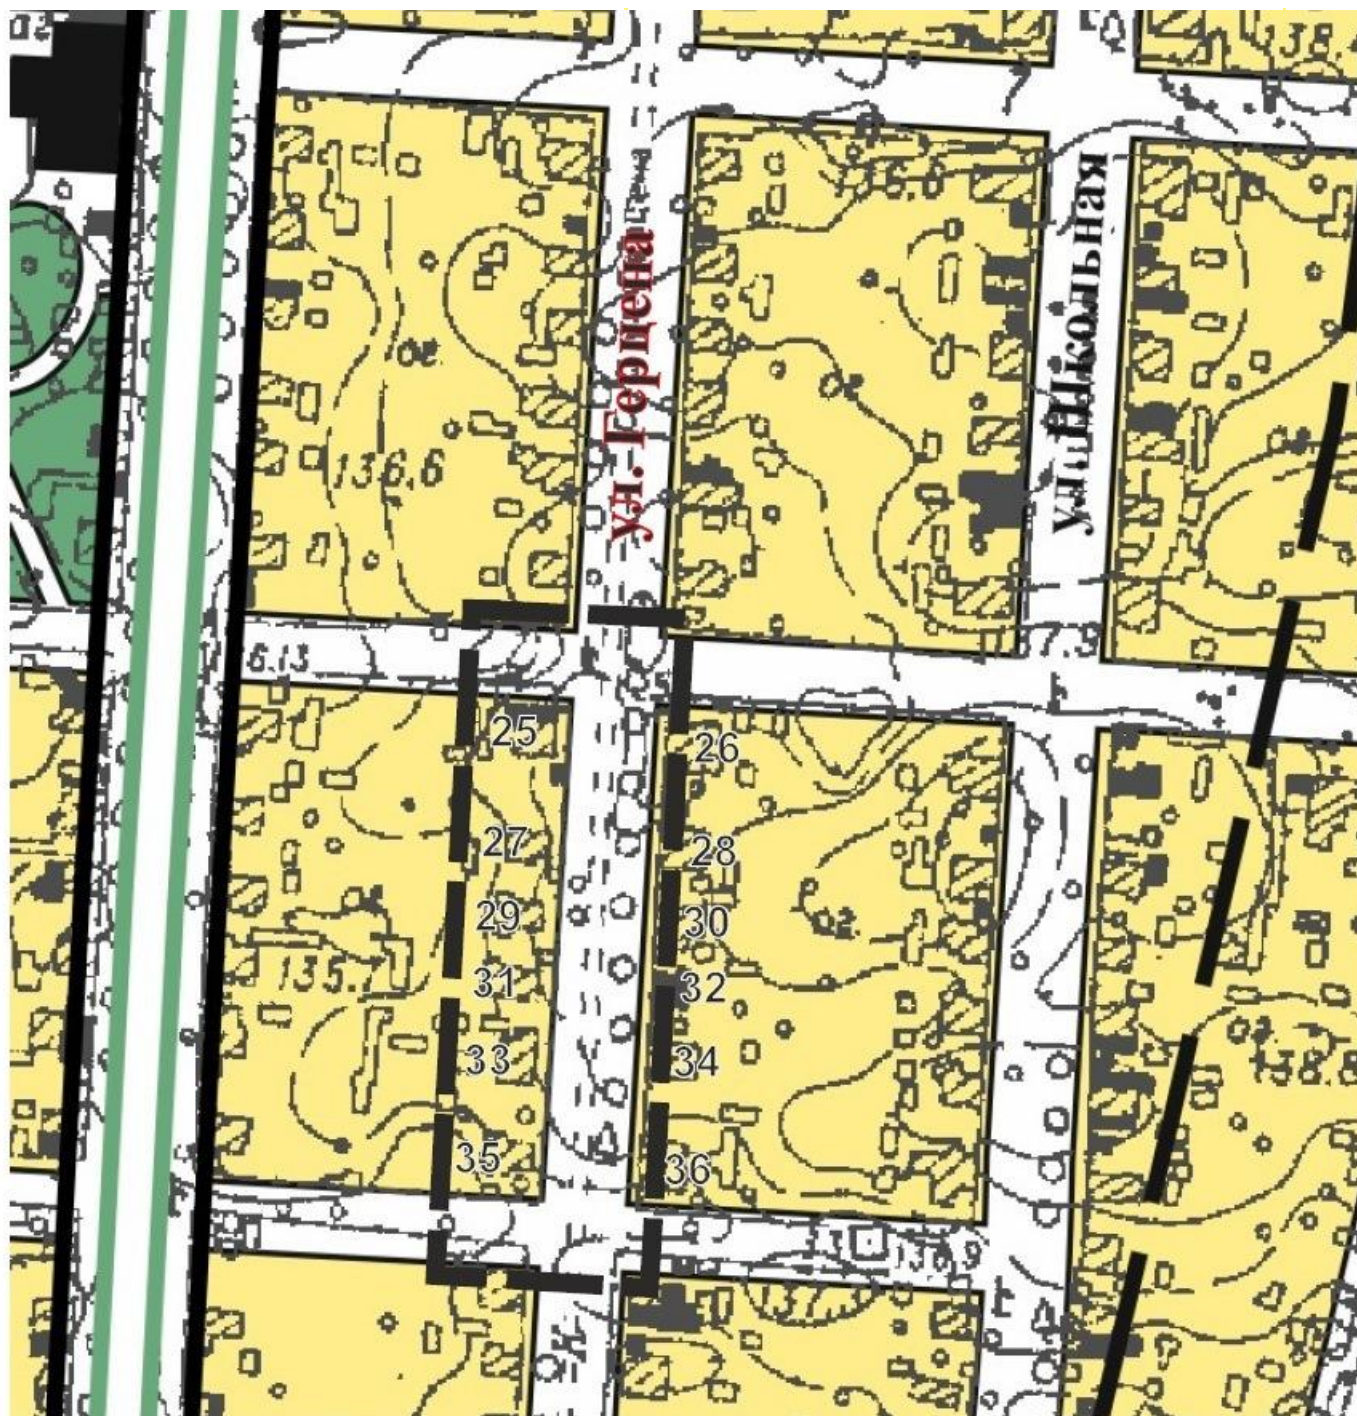

 - границы территории проектирования