



**МУНИЦИПАЛЬНОЕ ОБРАЗОВАНИЕ ГОРОД ГУСЬ-ХРУСТАЛЬНЫЙ
ВЛАДИМИРСКОЙ ОБЛАСТИ**

ПОСТАНОВЛЕНИЕ

Г Л А В Ы

29.07.2016

№ 600

О разработке проекта планировки территории по ул. Рылеева, ограниченной домами №4-9, – ул. Пушкина, ограниченной домами №28- 34, г. Гусь-Хрустальный

В соответствии со статьями 45, 46 Градостроительного кодекса Российской Федерации в целях эффективного использования земель и на основании заявлений жителей дома №5 ул. Рылеева и дома №32 ул. Пушкина, п о с т а н о в л я ю:

1. Подготовить проект планировки территории г. Гусь-Хрустальный ул. Рылеева, ограниченной домами №4-9, – ул. Пушкина, ограниченной домами №28- 34, в соответствии со схемой границ территории проектирования согласно приложению и в соответствии с заданием на разработку проекта планировки.

2. Поручить выполнение функций заказчика по разработке проекта планировки территории по ул. Рылеева, ограниченной домами №4-9, – ул. Пушкина, ограниченной домами №28- 34, г. Гусь-Хрустальный, Маслову Ю.Г. и Курицыной А.И. и обеспечить за счет собственных средств разработку документации по планировке территории в срок до 01.10.2016г.

3. МКУ «УИЗА» подготовить задание на разработку проекта планировки территории.

4. В течение десяти дней с момента утверждения проекта планировки территории по ул. Рылеева, ограниченной домами №4-9, – ул. Пушкина, ограниченной домами №28 – 34, г. Гусь-Хрустальный, Маслову Ю.Г. и Курицыной А.И. безвозмездно передать комплект проектной документации по планировке территории на бумажном носителе и в электронном виде в администрацию муниципального образования город Гусь-Хрустальный.


5. Опубликовать данное постановление в средствах массовой информации.


6. Контроль за исполнением настоящего постановления возложить на заместителя главы администрации по строительству, архитектуре и муниципальному имуществу.

И.о. главы города

Н.С.Мокров

**СХЕМА
ГРАНИЦ ТЕРРИТОРИИ ПРОЕКТИРОВАНИЯ**

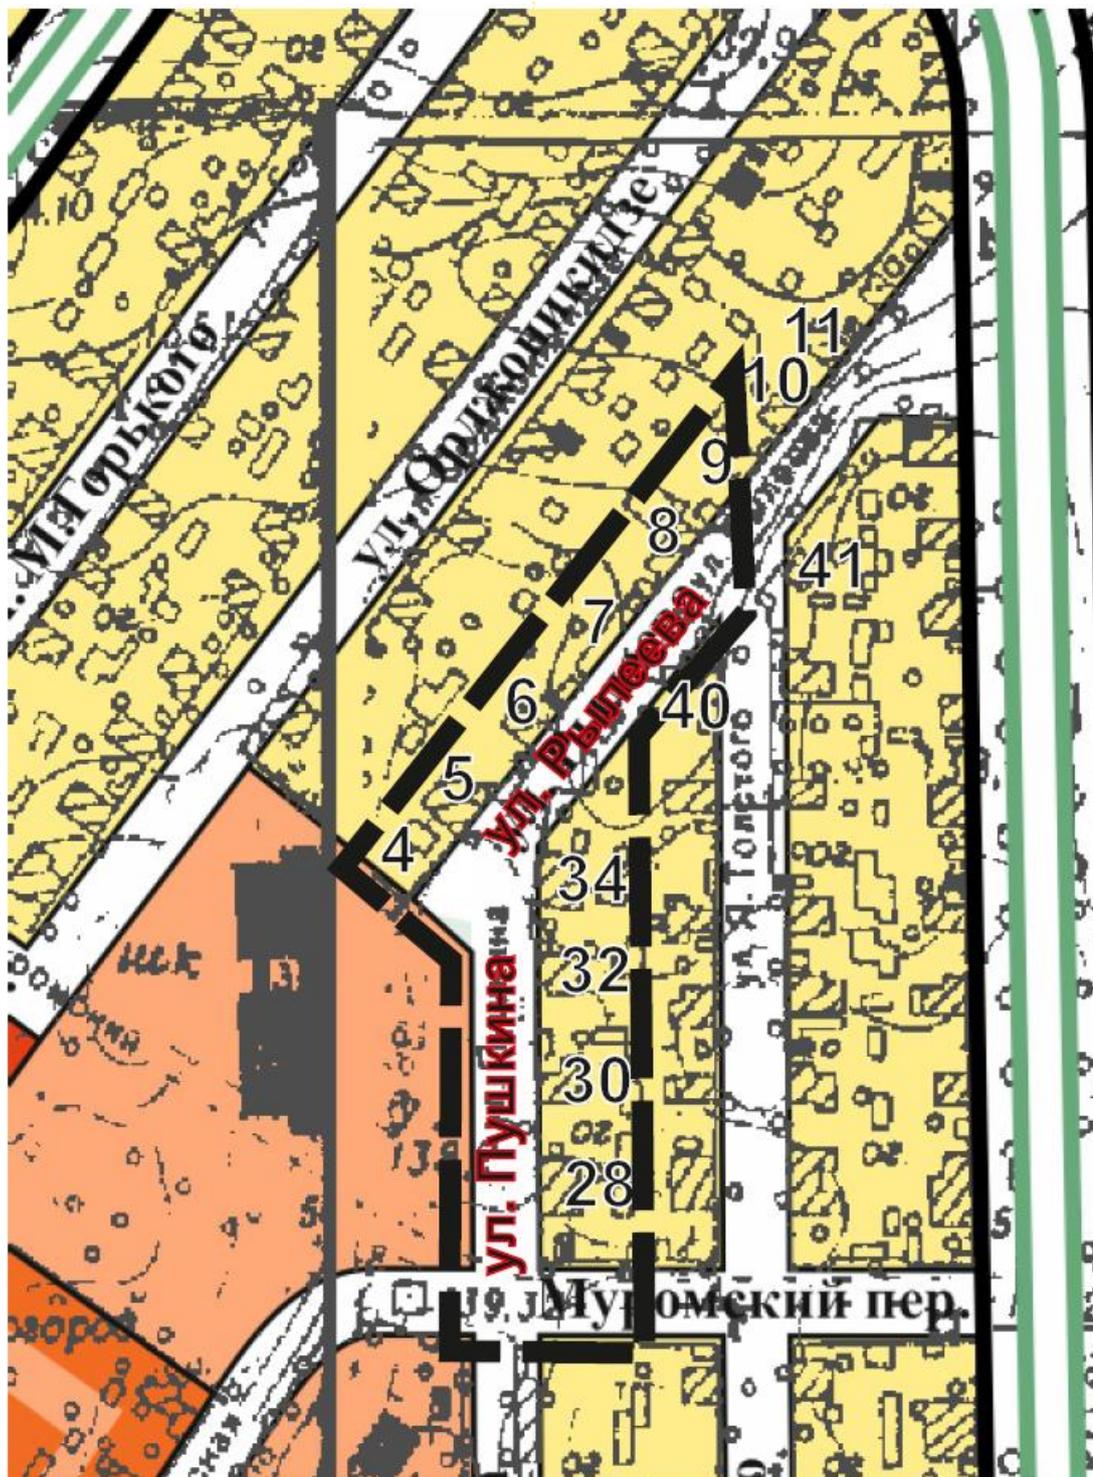

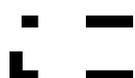 - границы территории проектирования