
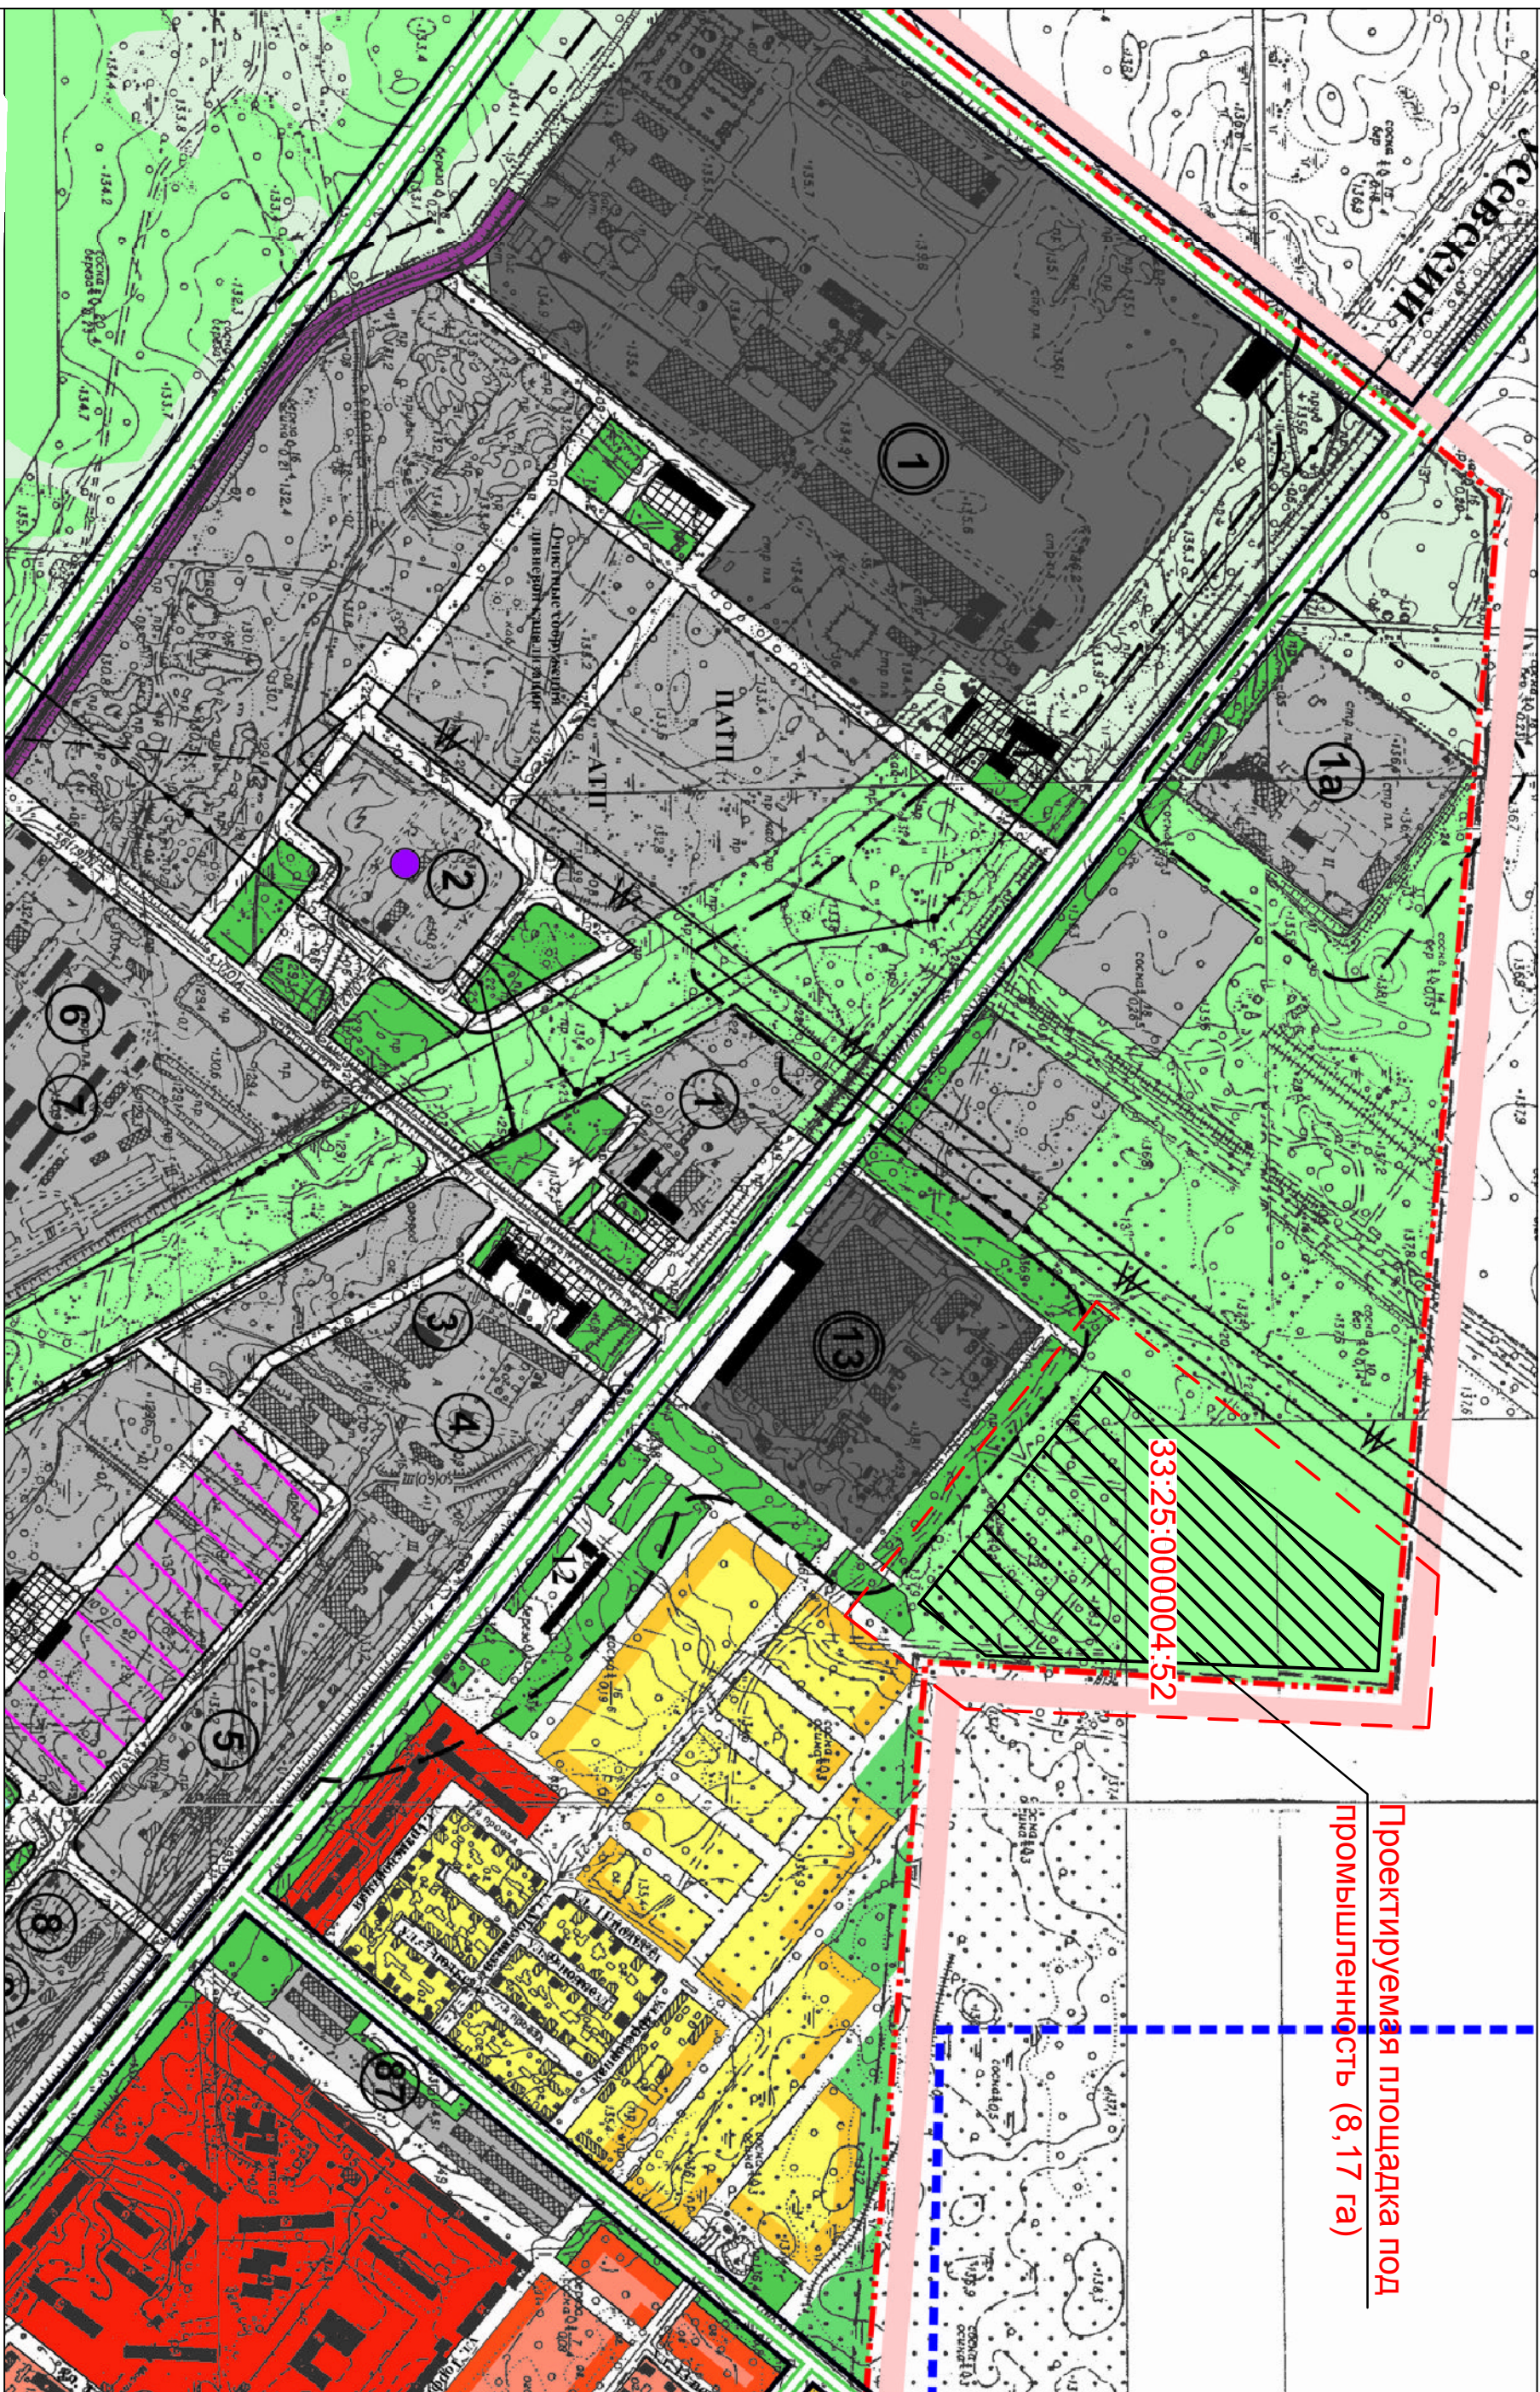


ВНЕСЕНИЕ ИЗМЕНЕНИЙ В ЧАСТИ ГЕНЕРАЛЬНОГО ПЛАНА МУНИЦИПАЛЬНОГО ОБРАЗОВАНИЯ ГОРОДА ГУСЬ-ХРУСТАЛЬНЫЙ ВЛАДИМИРСКОЙ ОБЛАСТИ

СХЕМА РЕЗУЛЬТАТОВ АНАЛИЗА КОМПЛЕКСНОГО РАЗВИТИЯ ТЕРРИТОРИИ (ОСНОВНОЙ ЧЕРТЁЖ)

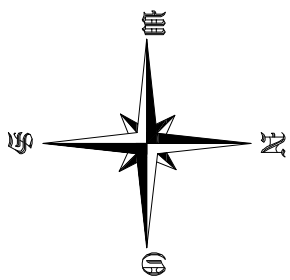

Условные обозначения

ГРАНИЦЫ:

- ПРАВИЛА ЗЕМЕЛЬ НАСЕЛЕННОГО ПУНКТА
САНИТАРНО-ЗАЩИТНЫХ ЗОН
ОХРАННЫХ ЗОН ПАМЯТНИКОВ
ЗОН РЕГУЛИРОВАНИЯ ЗАСТРОЙКИ

ТЕРПИТОРИИ:

- ЖИЛЫЙ ЗАСТРОЙКИ

ПРЕИМУЩЕСТВЕННО МНОГОЭТАЖНОЙ

ПРЕИМУЩЕСТВЕННО МАЛОЭТАЖНОЙ

УСАДБЕННОЙ С УЧАСТКАМИ

ЗОНЫ ОСОБОГО РЕЖИМА ЭКСПЛУАТАЦИИ

ЖИЛИЩНОГО СТРОИТЕЛЬСТВА

УЧЕБНЫХ ЗАВЕДЕДИИ

УЧРЕЖДЕНИЙ ЗАРОВООХРАНЕНИЯ И СОЦИАЛЬНОГО ОБЕСПЕЧЕНИЯ

ОСНОВНЫХ ОБЩЕСТВЕННЫХ ЗДАНИЙ И СООРУЖЕНИЙ

- ПРОИЗВОДСТВЕННЫЕ:**
- ПРОМЫШЛЕННЫХ ПРЕДПРИЯТИЙ
 - КОММУНАЛЬНО-СЖАТЫХ ОРГАНИЗАЦИЙ
 - ПРЕДПРИЯТИЙ АВТОМОБИЛЬНОГО И КОММУНАЛЬНОГО ТРАНСПОРТА
 - КОЛЛЕКТИВНЫХ САДОВОДОВ

- ЗЕЛЕННЫХ НАСАЖЕНИЙ:**
- ГОРОДСКИХ ПАРКОВ, СКВЕРОВ, БУЛЬВАРОВ
 - ГОРОДСКИХ ПЛОЩАДЕЙ
 - КЛАДБИЩ
 - ЛЕСОВ
 - ПРОЧИЕ

ИНЖЕНЕРНЫЕ КОММУНИКАЦИИ И СООРУЖЕНИЯ:

- Высоковольтные линии электропередач
- 220 кВ
- 110 кВ
- Электрические подстанции
- 220 кВ
- 110 кВ

ТЕРРИТОРИИ ХОЗЯЙСТВЕННО-ПИТЬЕВОГО ВОДОПРОВОДА

- | | |
|---|--------------------------------|
|  | ТЕРРИТОРИИ БЫТОВОЙ КАНАЛИЗАЦИИ |
|  | МЕСТОРОЖДЕНИЕ ПОДЗЕМНЫХ ВОД |

перспективные территории:

-  проектируемые производственные территории

[illegible]