


Территории участка по ул.Строительная-Интернациональная, пос.Гусевский-Центральный, участок за домами №1 по ул.Интернациональная; №№ 20-22 по ул.Строительная

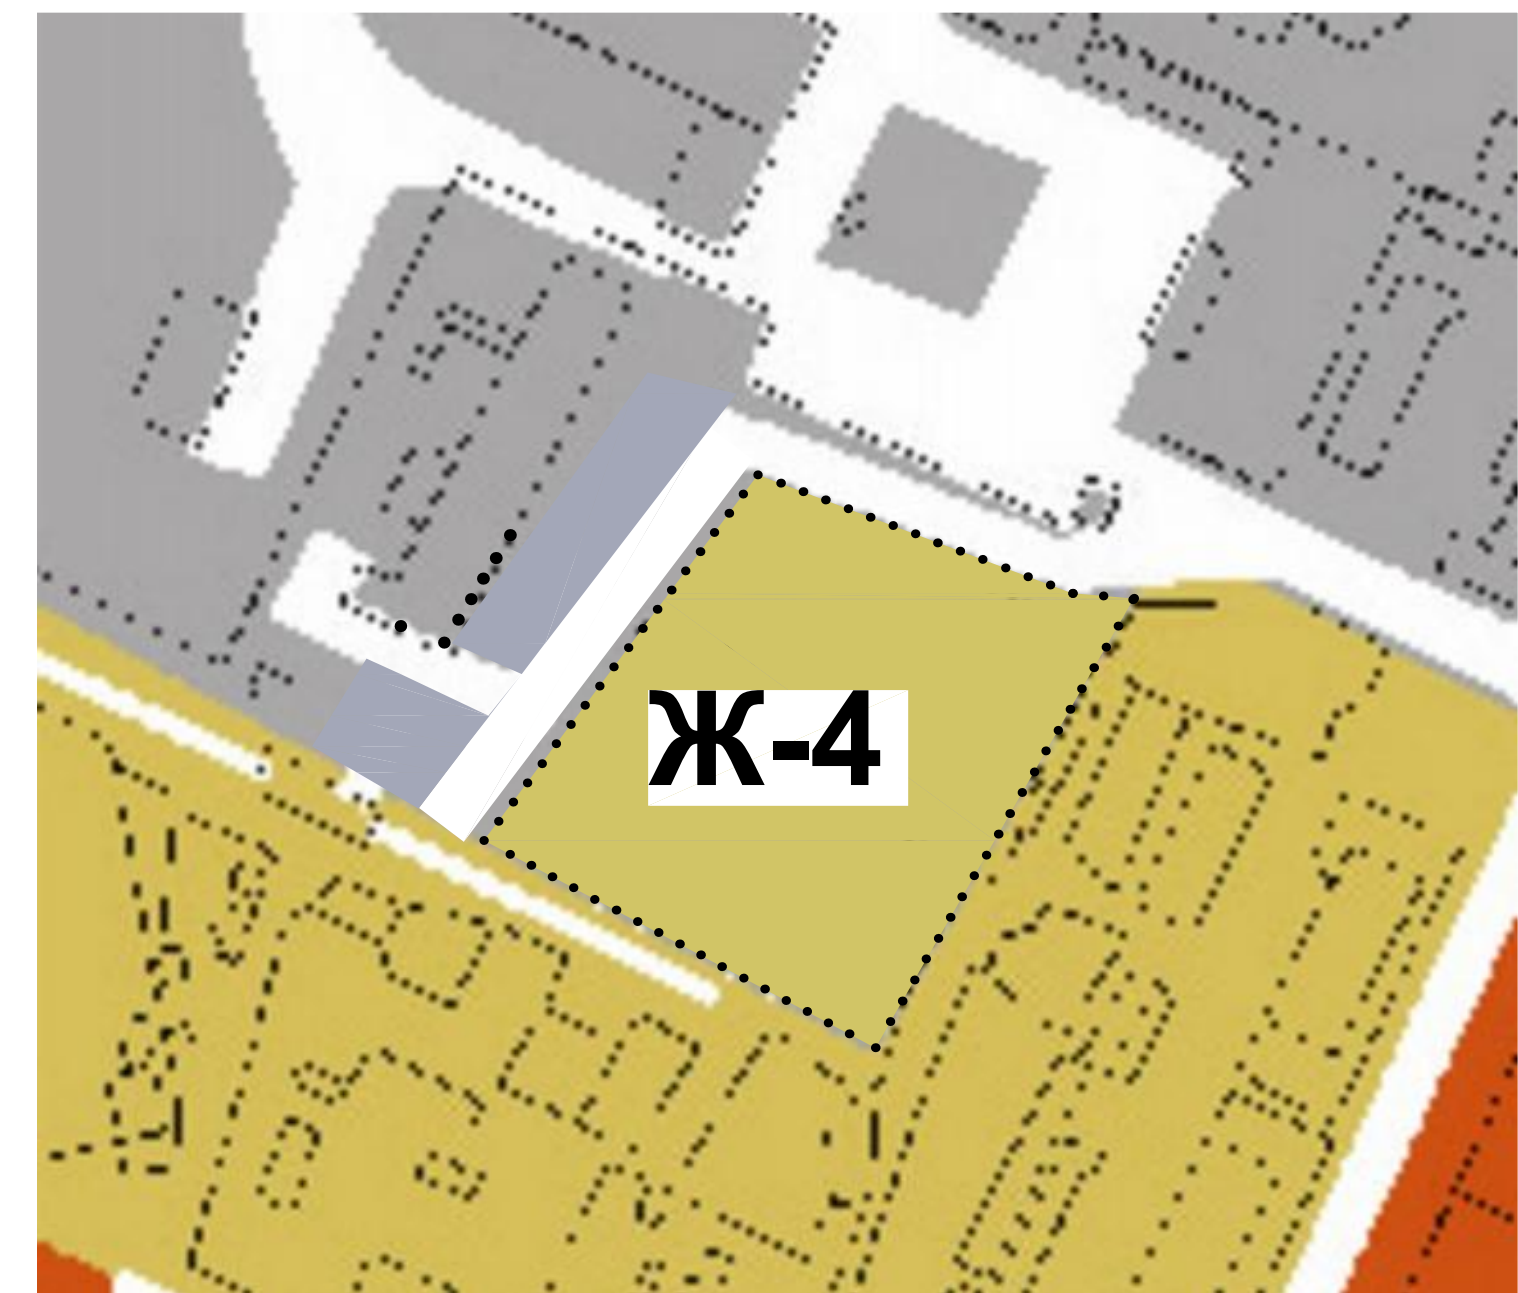

Территория на ул.Полевая



Территория на ул. Дальняя, в районе домов №№3-17



П-2 ПРЕДПРИЯТИЯ IV КЛАССА ВРЕДНОСТИ

П-3 ПРЕДПРИЯТИЯ I, II, III КЛАССА ВРЕДНОСТИ

[illegible]