




ВНЕСЕНИЕ ИЗМЕНЕНИЙ В ЧАСТИ ПРАВИЛ ЗЕМЛЕПОЛЬЗОВАНИЯ И ЗАСТРОЙКИ МУНИЦИПАЛЬНОГО ОБРАЗОВАНИЯ
ГОРОДА ГУСЬ-ХРУСТАЛЬНЫЙ ВЛАДИМИРСКОЙ ОБЛАСТИ
СХЕМА ГРАДОСТРОИТЕЛЬНОГО ЗОНИРОВАНИЯ ТЕРРИТОРИИ (ОПОРНАЯ КАРТА)

Территория участка с кадастровым номером 33:25:000131:305 ул.Прядильная,6

Территории участка по ул.Строительная-Интернациональная, пос.Гусевский-Центральный, участок за домами №1 по ул.Интернациональная; №№ 20-22 по ул.Строительная



Территория в районе гаражей ГСК-2

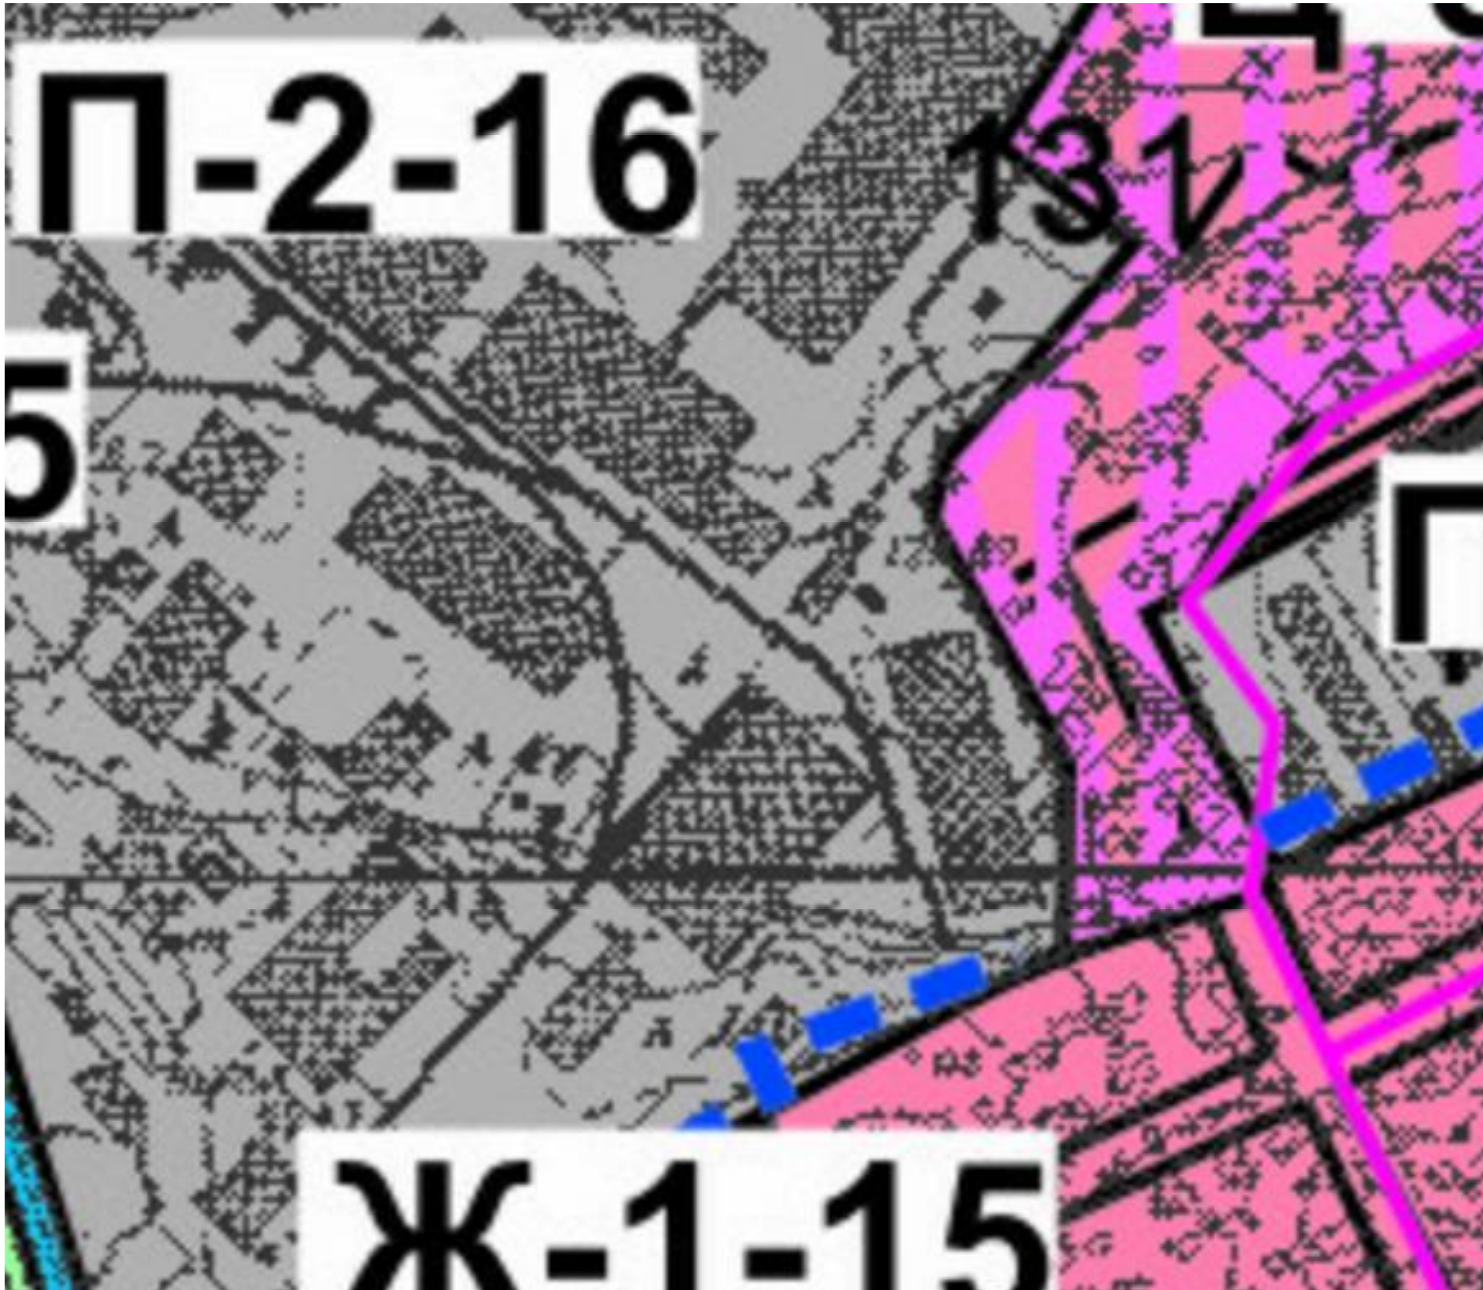

Территория пересечения улиц 9-го Января и Дзержинского (в том числе участки с кадастровыми номерами 33:25:000149:81; 33:25:000149:29; 33:25:000149:28)





Территория на ул.Полевая







Территория в районе гаражей ГСК-2

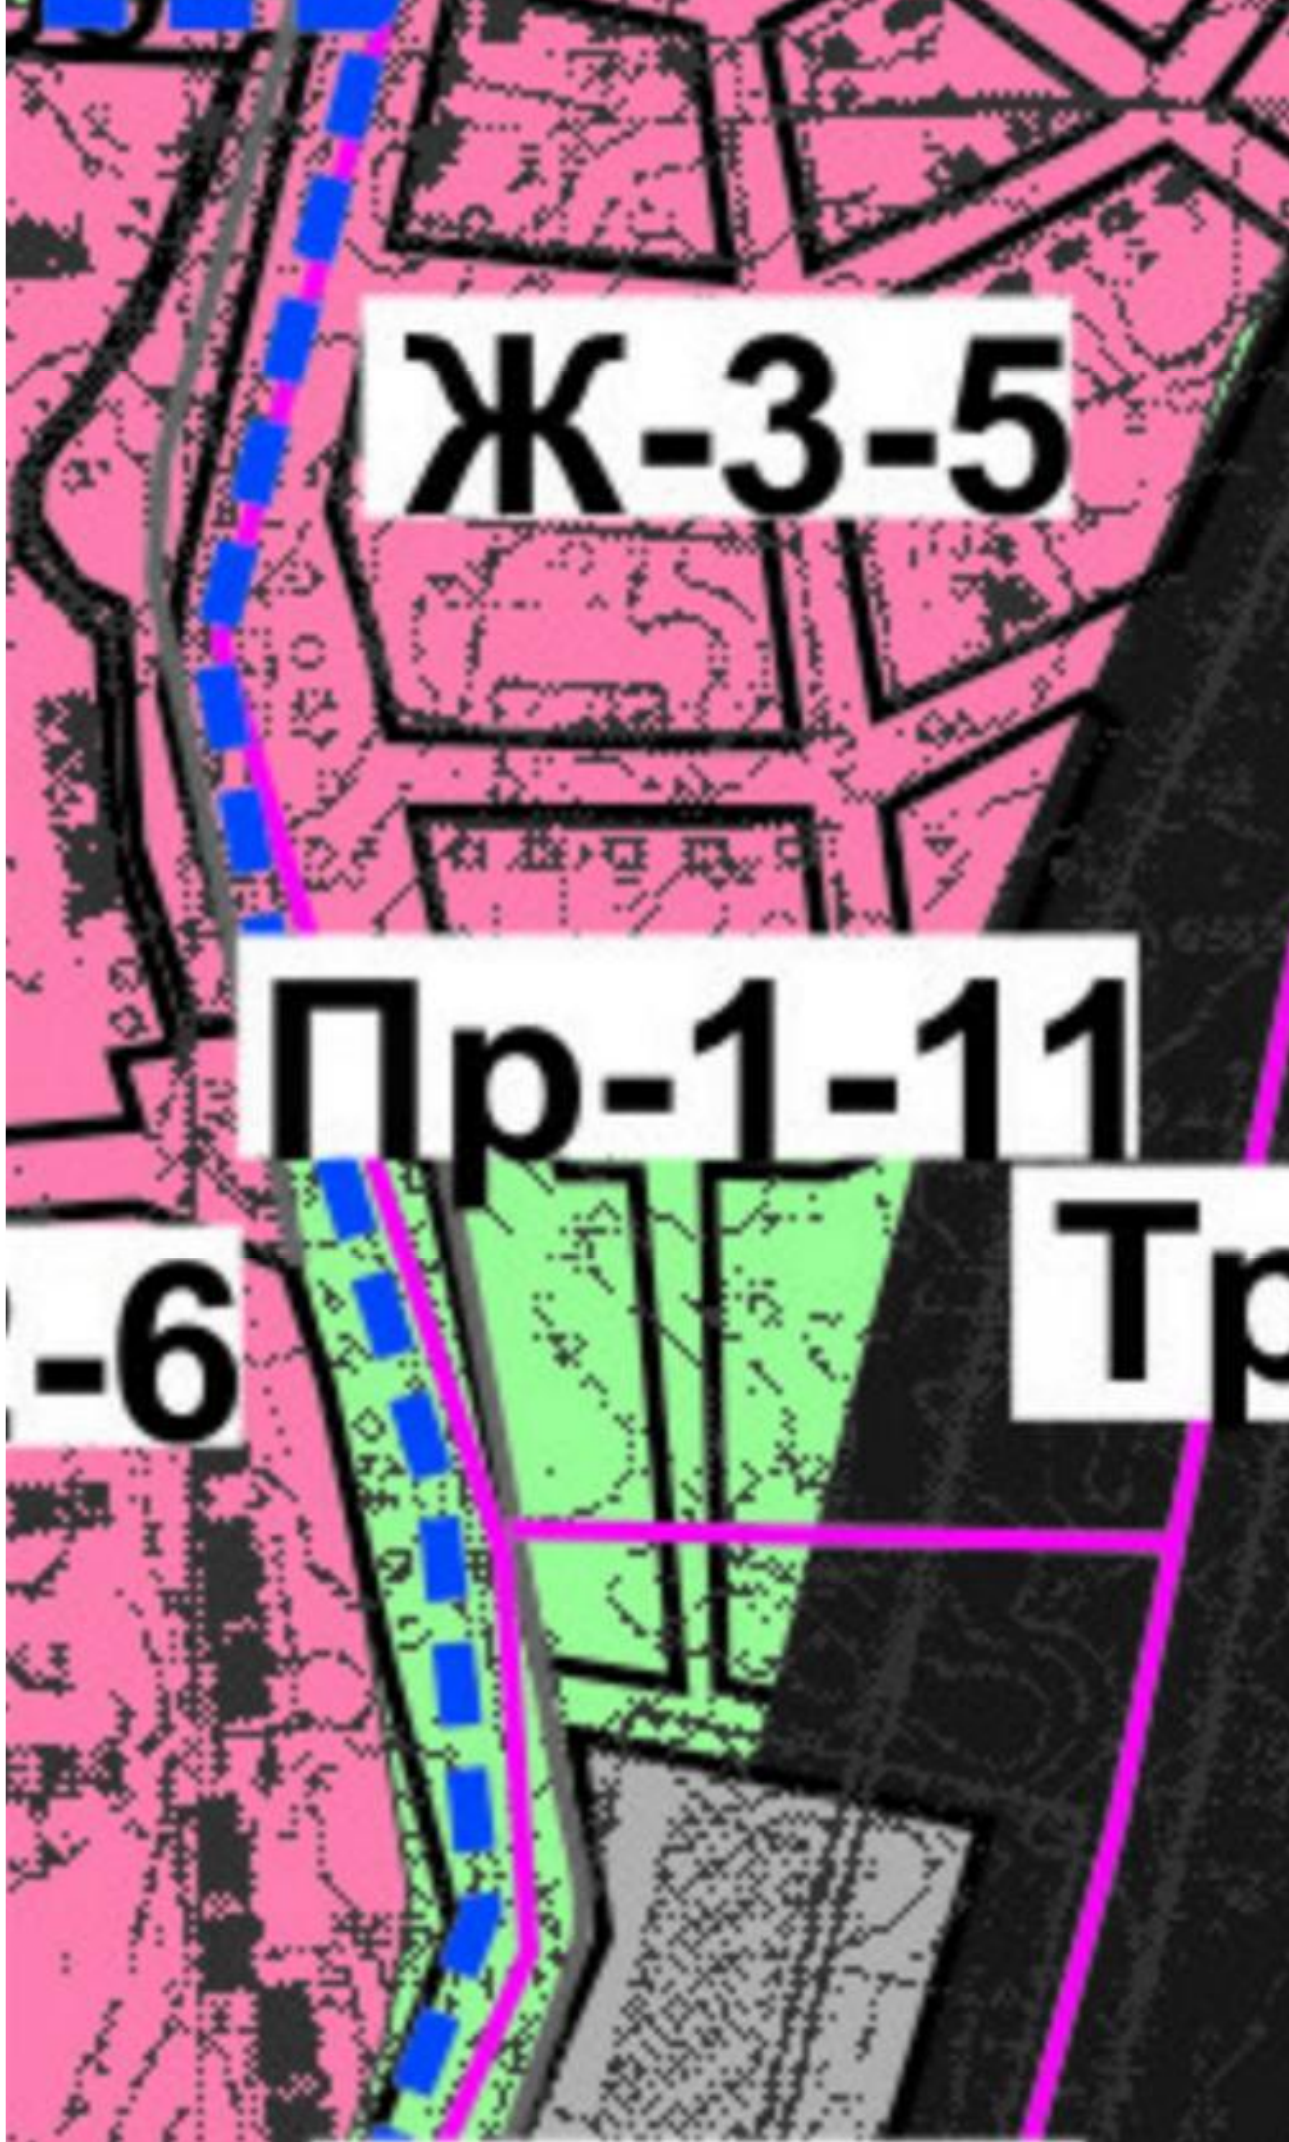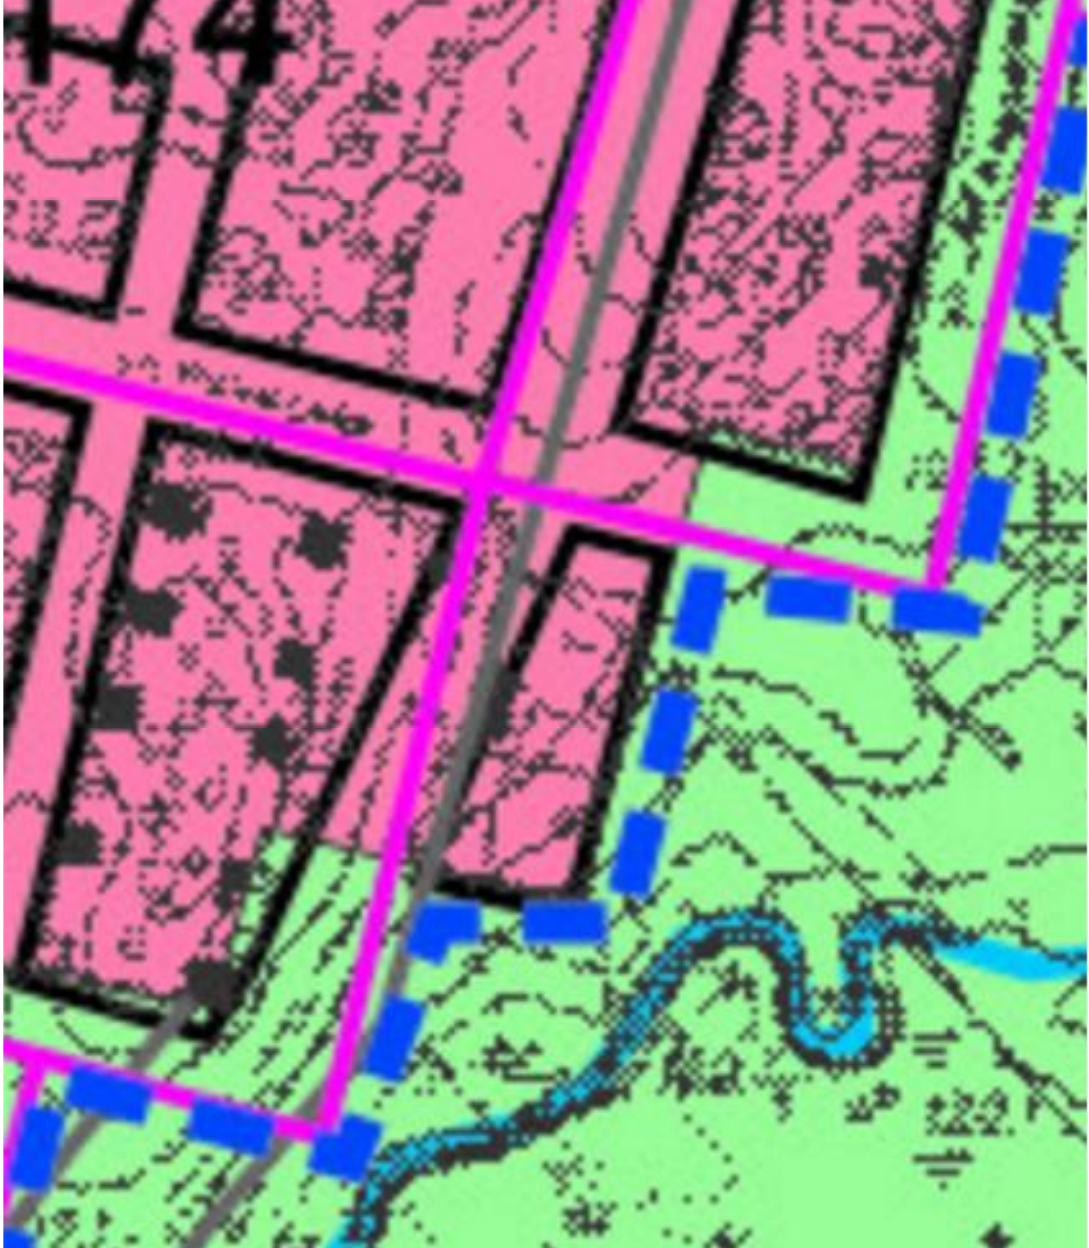

Территория на ул. Дальняя, в районе домов №№3-17



Условные обозначения :

 -  ГРАНИЦА ЗЕМЕЛЬ НАСЕЛЕННОГО ПУНКТА
 ГРАНИЦА КВАРТАЛА
 КАДАСТРОВЫЙ НОМЕР КВАРТАЛА
 ГРАНИЦА ЗОН

ЖИЛЫЕ ЗОНЬ

- | | |
|------------|------------------------------------|
| Ж-1 | МНОГОЭТАЖНОЙ ЗАСТРОЙКИ |
| Ж-2 | МАЛОЭТАЖНОЙ ЗАСТРОЙКИ |
| Ж-3 | КОТТЕДЖНОЙ БЛОКИРОВАННОЙ ЗАСТРОЙКИ |
| Ж-4 | КОТТЕДЖНОЙ С УЧАСТКАМИ ЗАСТРОЙКИ |
| Ж-5 | УСАДЕБНОЙ ЗАСТРОЙКИ |

ОБЩЕСТВЕННО-ДЕЛОВЫЕ ЗОНЬ

- Ц-1 ОБЩЕСТВЕННО-ДЕЛОВОГО ЦЕНТРА ГОРОДА
- Ц-2 ЦЕНТРОВ ОБСЛУЖИВАНИЯ НАСЕЛЕНИЯ В ЖИЛЫХ РАЙОНАХ
- Ц-3 ЦЕНТРЫ ГОРОДСКОГО ЗНАЧЕНИЯ, РАСПОЛОЖЕННЫЕ НА ОТДЕЛЬНЫХ УЧАСТКАХ
- Ц-4 ЦЕНТРЫ ОБСЛУЖИВАНИЯ НАСЕЛЕНИЯ В ПРОИЗВОДСТВЕННЫХ ЗОНАХ

ПРОИЗВОДСТВЕННЫЕ ЗОНЬ

- | | |
|------------|---|
| П-1 | ПРОМЫШЛЕННЫЕ ПРЕДПРИЯТИЯ V КЛАССА ВРЕДНОСТИ |
| П-2 | ПРЕДПРИЯТИЯ IV КЛАССА ВРЕДНОСТИ |
| П-3 | ПРЕДПРИЯТИЯ I, II, III КЛАССА ВРЕДНОСТИ |

						Владимирская область город Гусь-Хрустальный				
Изм.	Кол.уч.	Лист	№ док.	Подпись	Дата	Внесение изменений в части правил земле- пользования и застройки города Гусь-Хрустальный	Стадия	Лист	Листов	
Нач. отдела	Гиевая О.С.						ГП	1		
Ведущий спец.	Ковалычук Н.В.									
						Схема градостроительного зонирования (опорная карта)	ООО "ГРАДПРОЕКТ"			