




СХЕМА МЕЖЕВАНИЯ ЗЕМЕЛЬНЫХ УЧАСТКОВ С КАДАСТРОВЫМИ НОМЕРАМИ 33:25:000066:270 И 33:25:000066:274

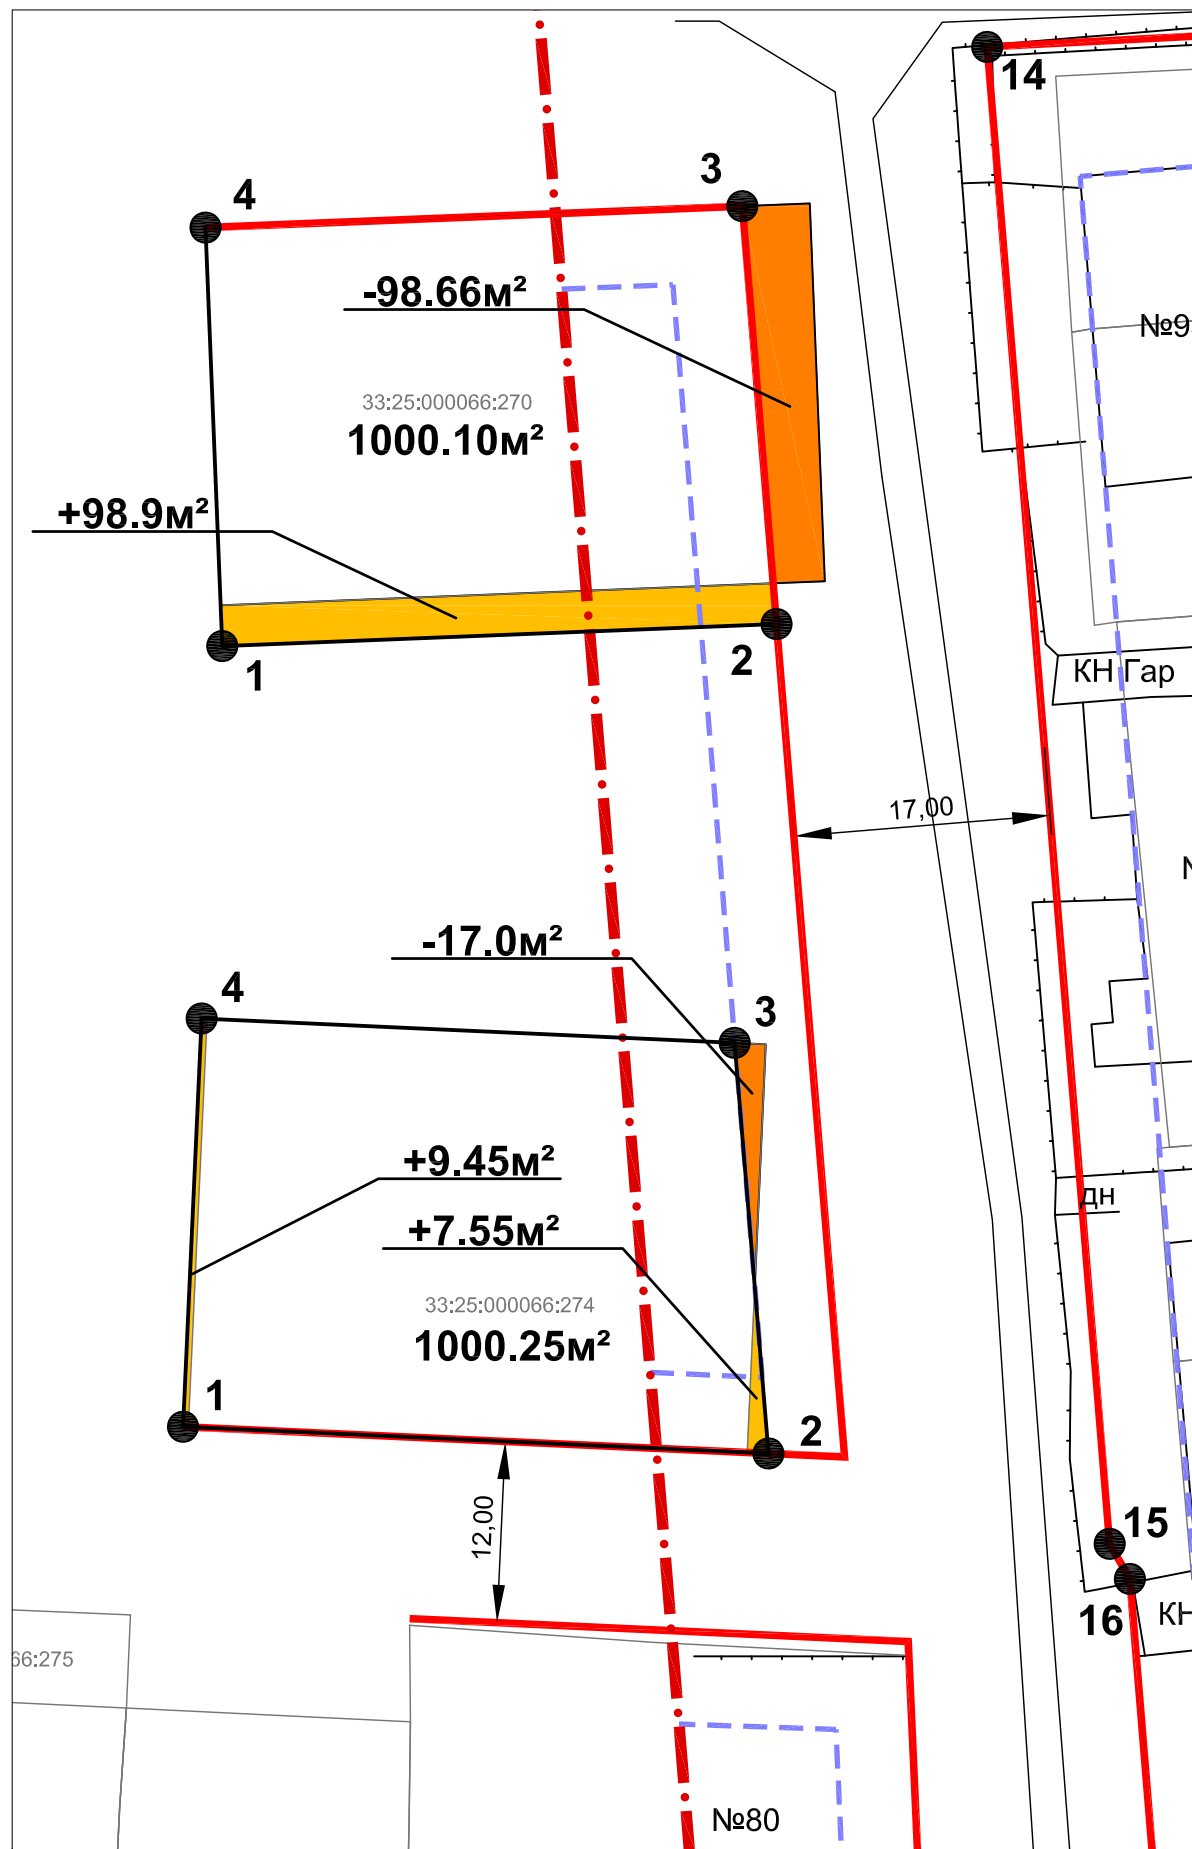

ВЕДОМОСТЬ КООРДИНАТ ХАРАКТЕРНЫХ ТОЧЕК ГРАНИЦЫ
ЗЕМЕЛЬНОГО УЧАСТКА С КАДАСТРОВЫМ НОМЕРОМ
33:25:000066:270

Номера характерных точек	Координаты	
	X	Y
1	136862.36	238509.17
2	136863.82	238545.82
3	136891.45	238543.56
4	136890.04	238508.06

ВЕДОМОСТЬ КООРДИНАТ ХАРАКТЕРНЫХ ТОЧЕК ГРАНИЦЫ
ЗЕМЕЛЬНОГО УЧАСТКА С КАДАСТРОВЫМ НОМЕРОМ
33:25:000066:274

Номера характерных точек	Координаты	
	X	Y
1	136810.74	238506.57
2	136808.98	238545.29
3	136836.12	238543.05
4	136837.74	238507.80

УСЛОВНЫЕ ОБОЗНАЧЕНИЯ

- граница проектируемой территории
- красные линии устанавливаемые
- линия регулирования застройки
- участки, поставленные на кадастровый учет

						Договор №ТП-42/17			
						Владимирская область муниципальное образование город Гусь-Хрустальный			
Изм.	Кол.уч.	Лист	№док.	Подпись	Дата	Проект планировки территории по утверждению красных линий по ул. Хрустальщиков, ограниченной домами №87-93 - переулок 2-ой Речной, №12	Стадия	Лист	Листов
							ПП	7	8
Нач.отдела	Воробьева					Схема межевания земельных участков с кадастровыми номерами 33:25:000066:270 и 33:25:000066:274. М 1:500	ГУП "ОПИАПБ"		
Архитектор	Тихомиров								