


## ГРАНИЦЫ

- |   |   |
|---|---|
|    | граница проектируемой территории          |
|    | линия застройки существующая              |
|    | осевые линии улиц, проездов               |
|    | участки, поставленные на кадастровый учет |
|    | зона индивидуальной жилой застройки       |
|    | жилые дома                                |
|    | хозяйственные постройки                   |
|   | водопровод (сущ.)                         |
|  | канализация напорная (сущ.)               |
|  | газопровод (сущ.)                         |
|  | линии связи (сущ.)                        |
|  | линии электропередач (сущ.)               |

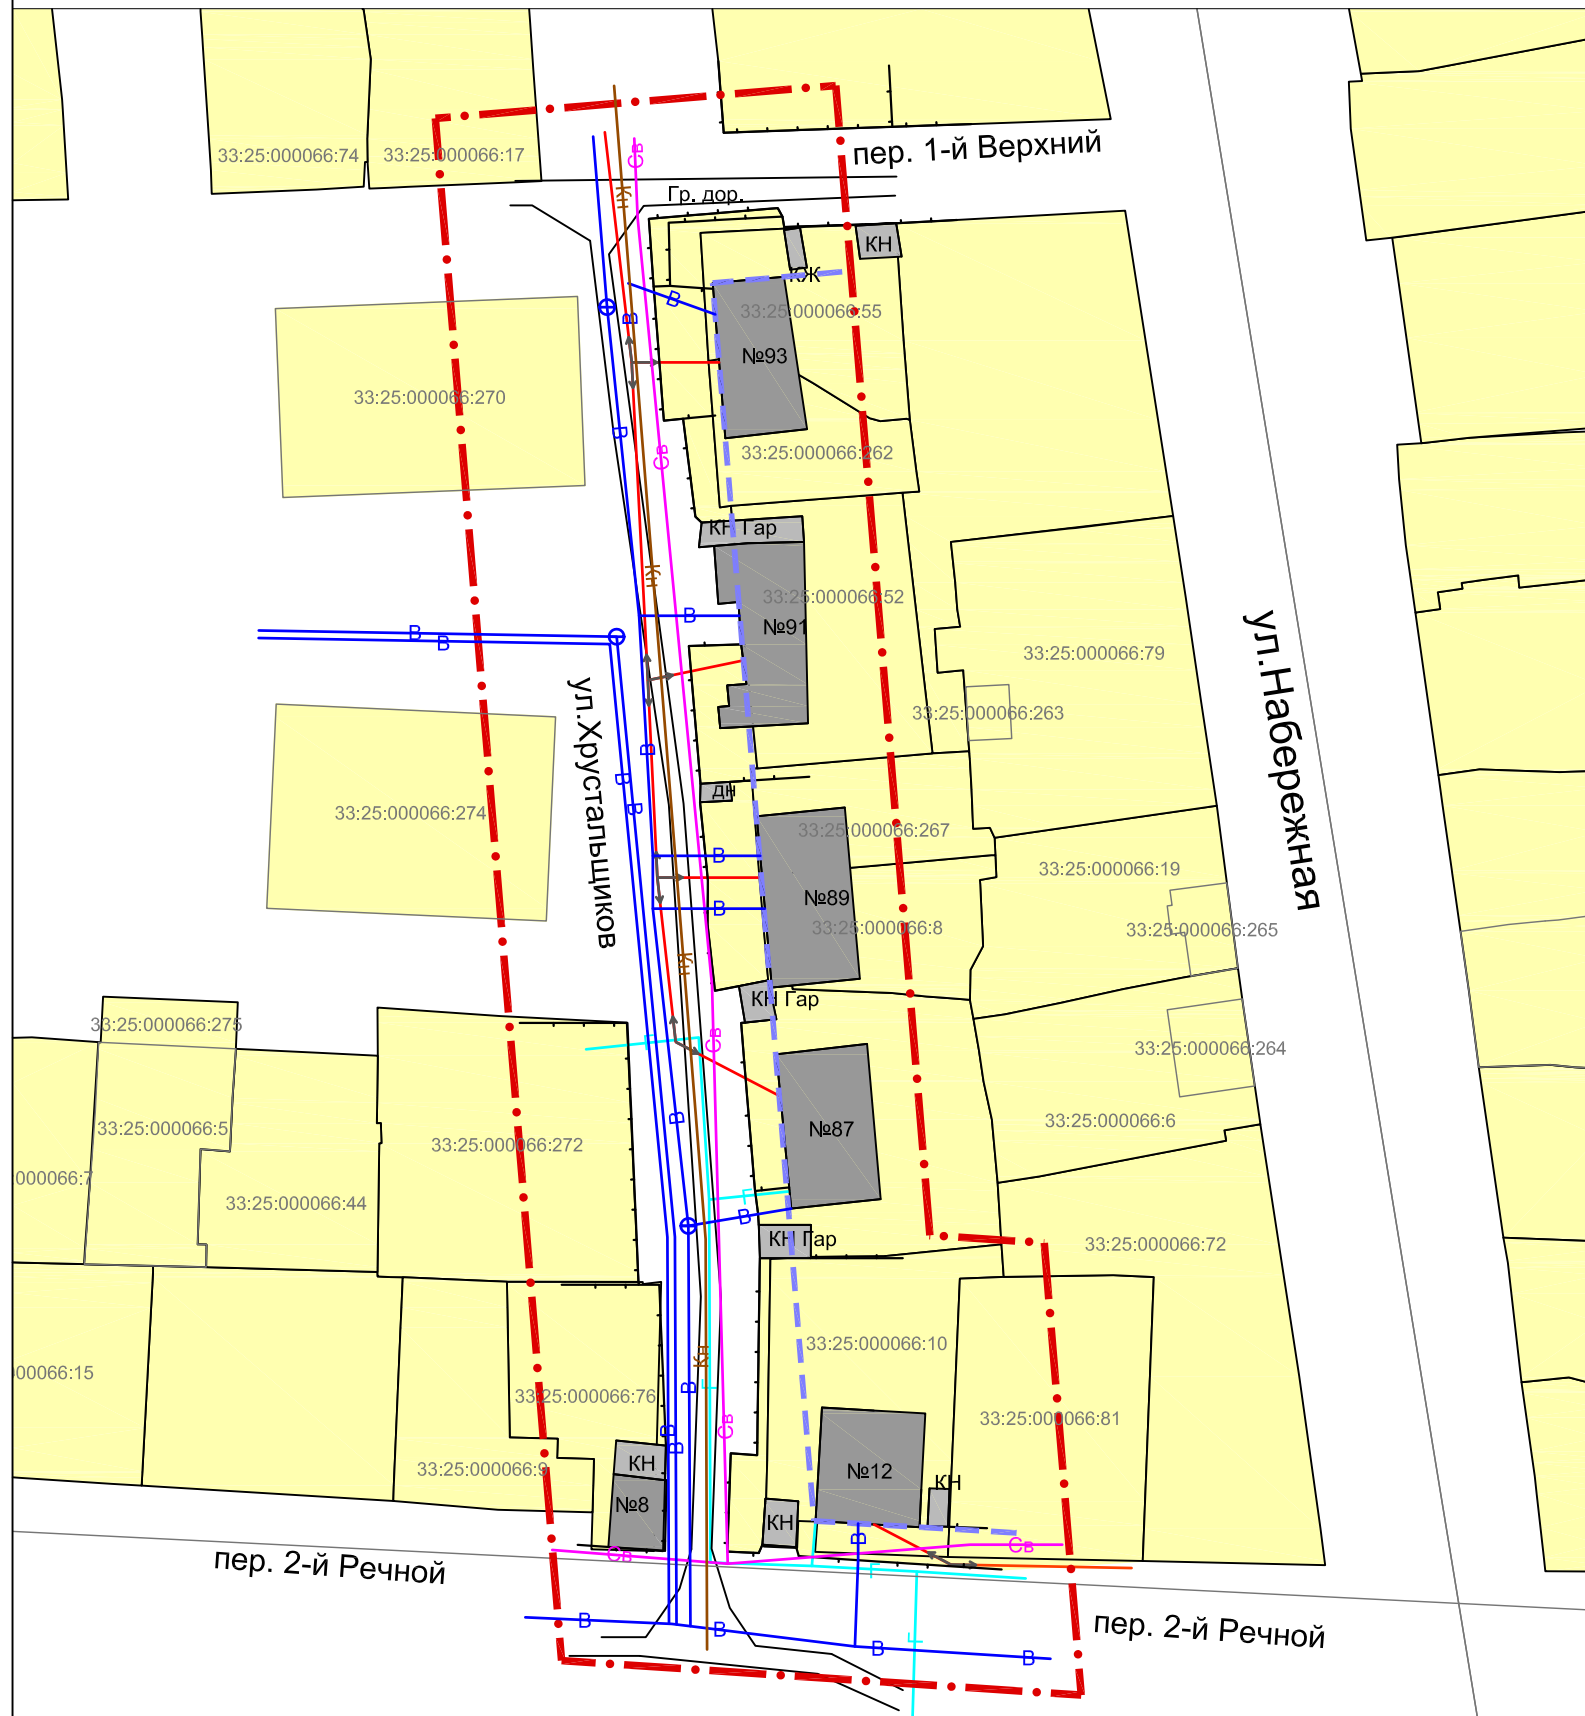

						Договор №ТП-42/17				
						Владимирская область муниципальное образование город Гусь-Хрустальный				
Изм.	Кол.уч.	Лист	№док.	Подпись	Дата	Проект планировки территории по утверждению красных линий по ул. Хрустальщиков, ограниченной домами №87-93 - переулок 2-ой Речной, №12		Стадия	Лист	Листов
								ПП	2	8
						Схема использования территории в период подготовки проекта планировки (опорный план). М 1:1000		ГУП "ОПИАПБ"		