




СХЕМА ГРАНИЦ ЗОН С ОСОБЫМИ УСЛОВИЯМИ ИСПОЛЬЗОВАНИЯ ТЕРРИТОРИИ (ПЛАНИРОВОЧНЫЕ ОГРАНИЧЕНИЯ)

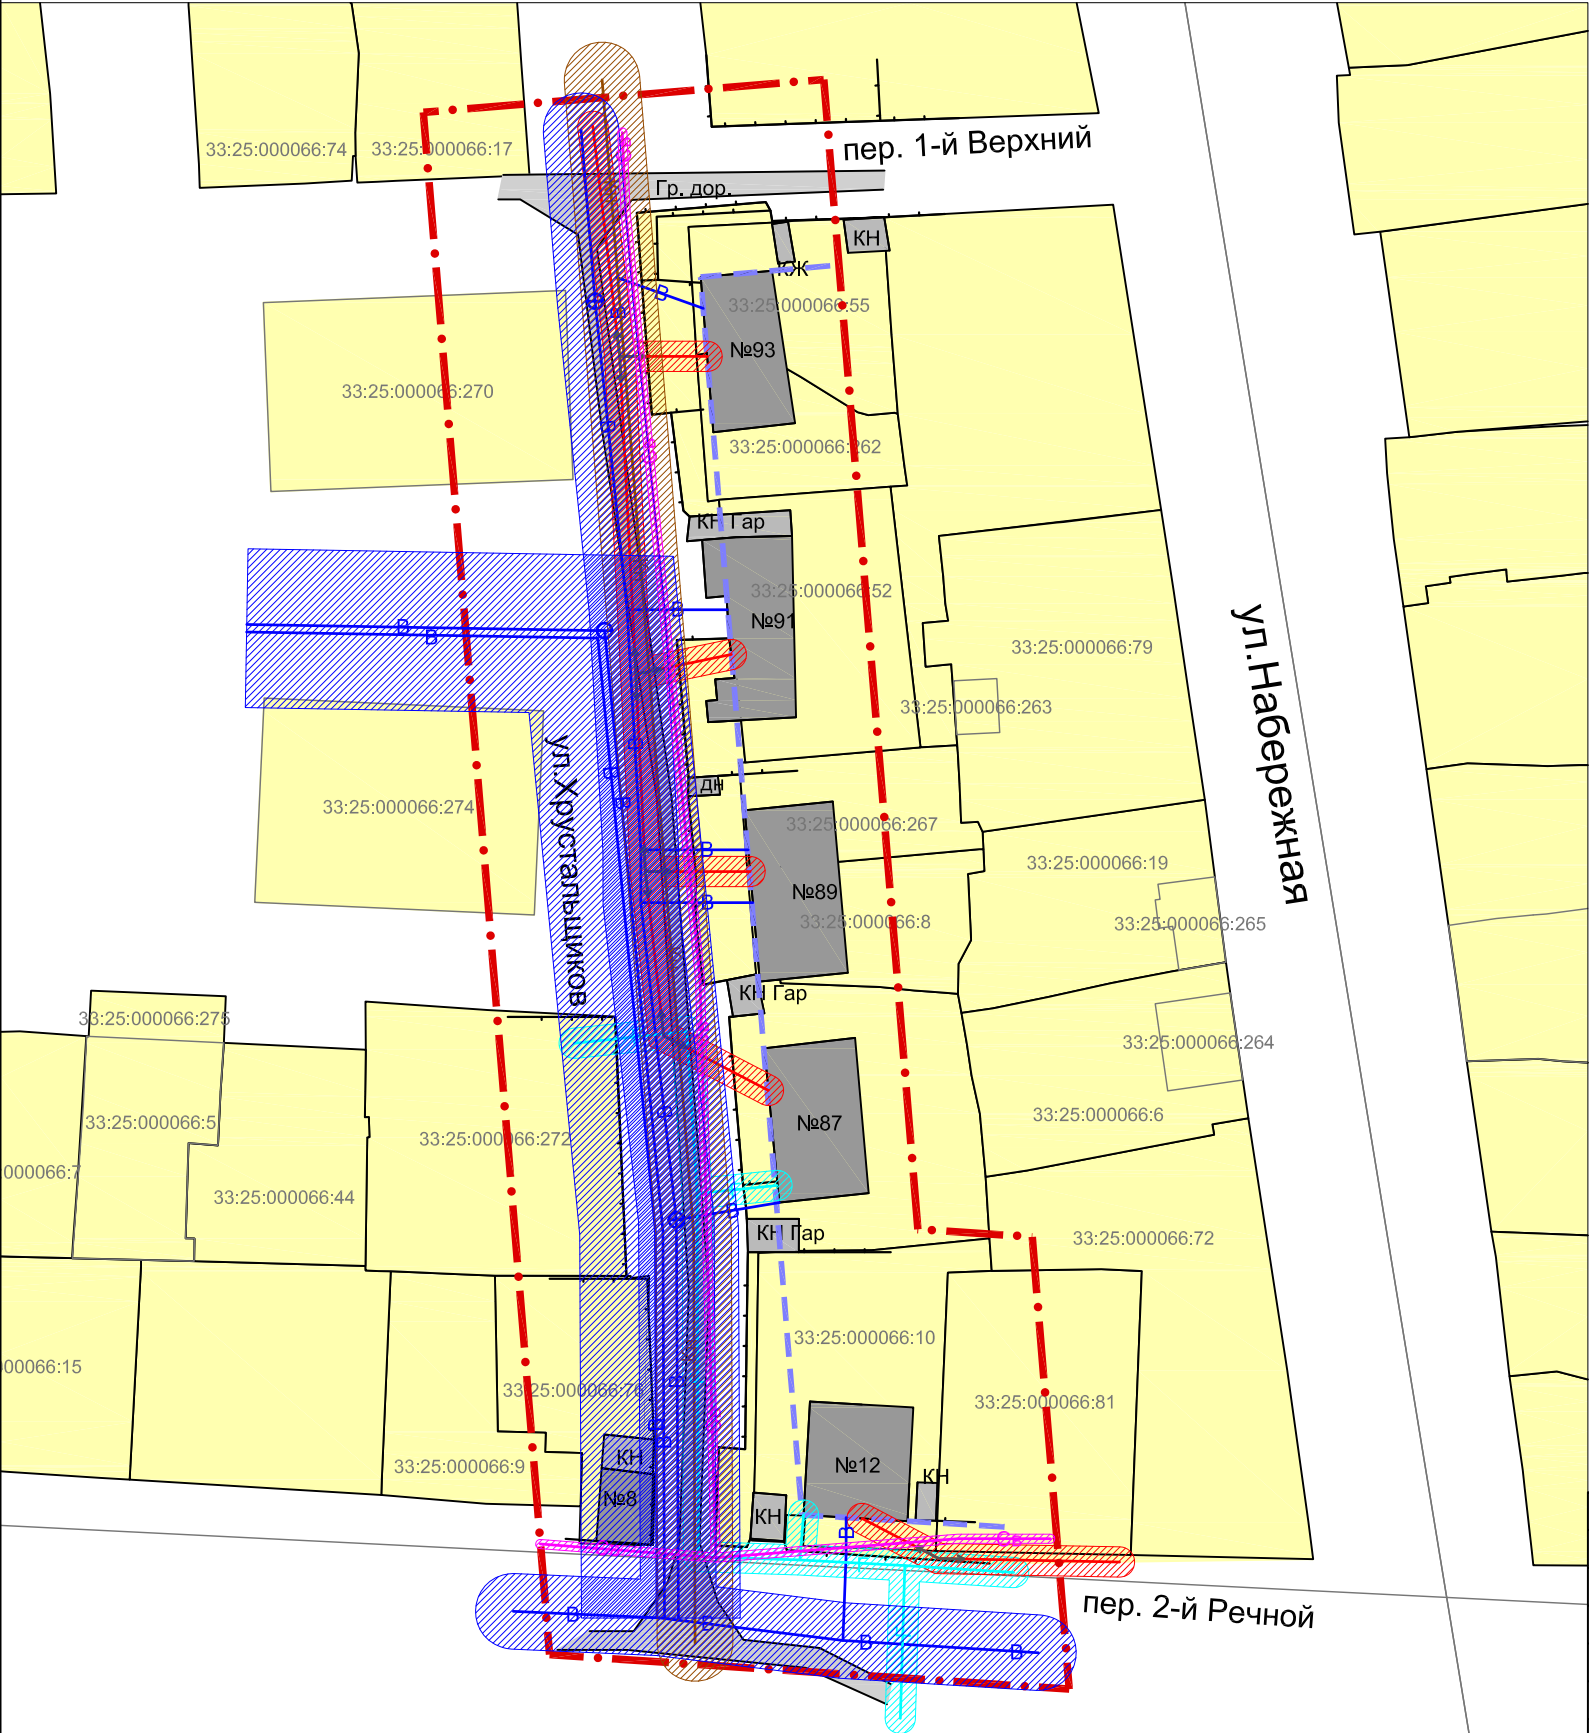

УСЛОВНЫЕ ОБОЗНАЧЕНИЯ

- граница проектируемой территории
- линия регулирования застройки существующая
- участки, поставленные на кадастровый учет
- зона индивидуальной жилой застройки
- жилые дома
- хозяйственные постройки
- водопровод (сущ.), зона минимальных расстояний от водопровода до фундамента 5м в соответствии с СП 42.13330.2016, табл.12.5)
- канализация напорная (сущ.), зона минимальных расстояний до фундамента 5м в соответствии с СП 42.13330.2016, табл.12.5)
- газопровод (сущ.), зона охраны газопровода 2м в соответствии с Постановлением Правительства РФ "Об утверждении Правил охраны газораспределительных сетей", п.7
- линии связи (сущ.), охранный зона линий связи 0.6м в соответствии с СП 42.13330.2016, табл.12.5
- линии электропередач (сущ.), зона охраны ЛЭП 2м в соответствии с Постановлением Правительства РФ "О порядке установления охранных зон объектов электросетевого хозяйства"

						Договор №ТП-42/17			
						Владимирская область муниципальное образование город Гусь-Хрустальный			
Изм.	Кол.уч.	Лист	№док.	Подпись	Дата	Проект планировки территории по утверждению красных линий по ул. Хрустальщиков, ограниченной домами №87-93 - переулок 2-ой Речной, №12	Стадия	Лист	Листов
							ПП	3	8
Нач.отдела	Воробьева					Схема границ зон с особыми условиями использования территории (планировочные ограничения. М 1:1000	ГУП "ОПИАПБ"		
Архитектор	Тихомиров								