


*Схема расположения элемента в планировочной структуре  
Владимирской области*

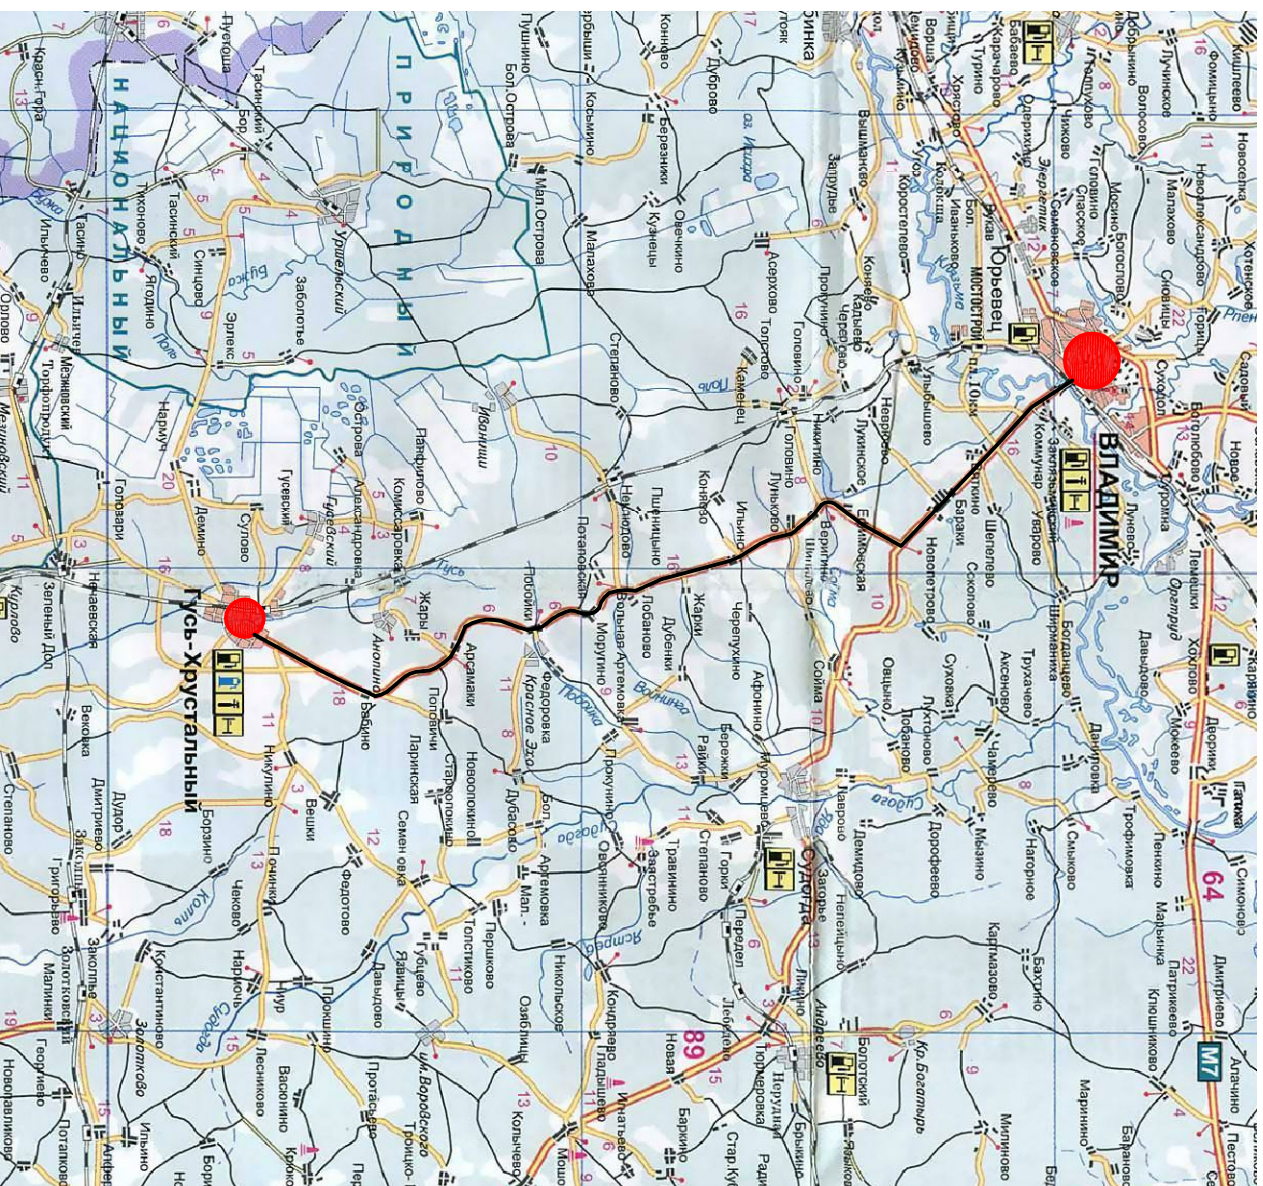

**Условные обозначения:**



областной центр  
г.Владимир



районный центр  
г. Гусь-Хрустальный



Дорога  
регионального  
значения Р-73



автомобильная  
дорога местного  
значения



границы проектируемого участка




жилые  
кварталы  
городской застройки



территории городских парков  
скверов, бульваров

**Схема расположения элемента в планировочной структуре по ул. Ивановская, г. Гусь-Хрустальный**

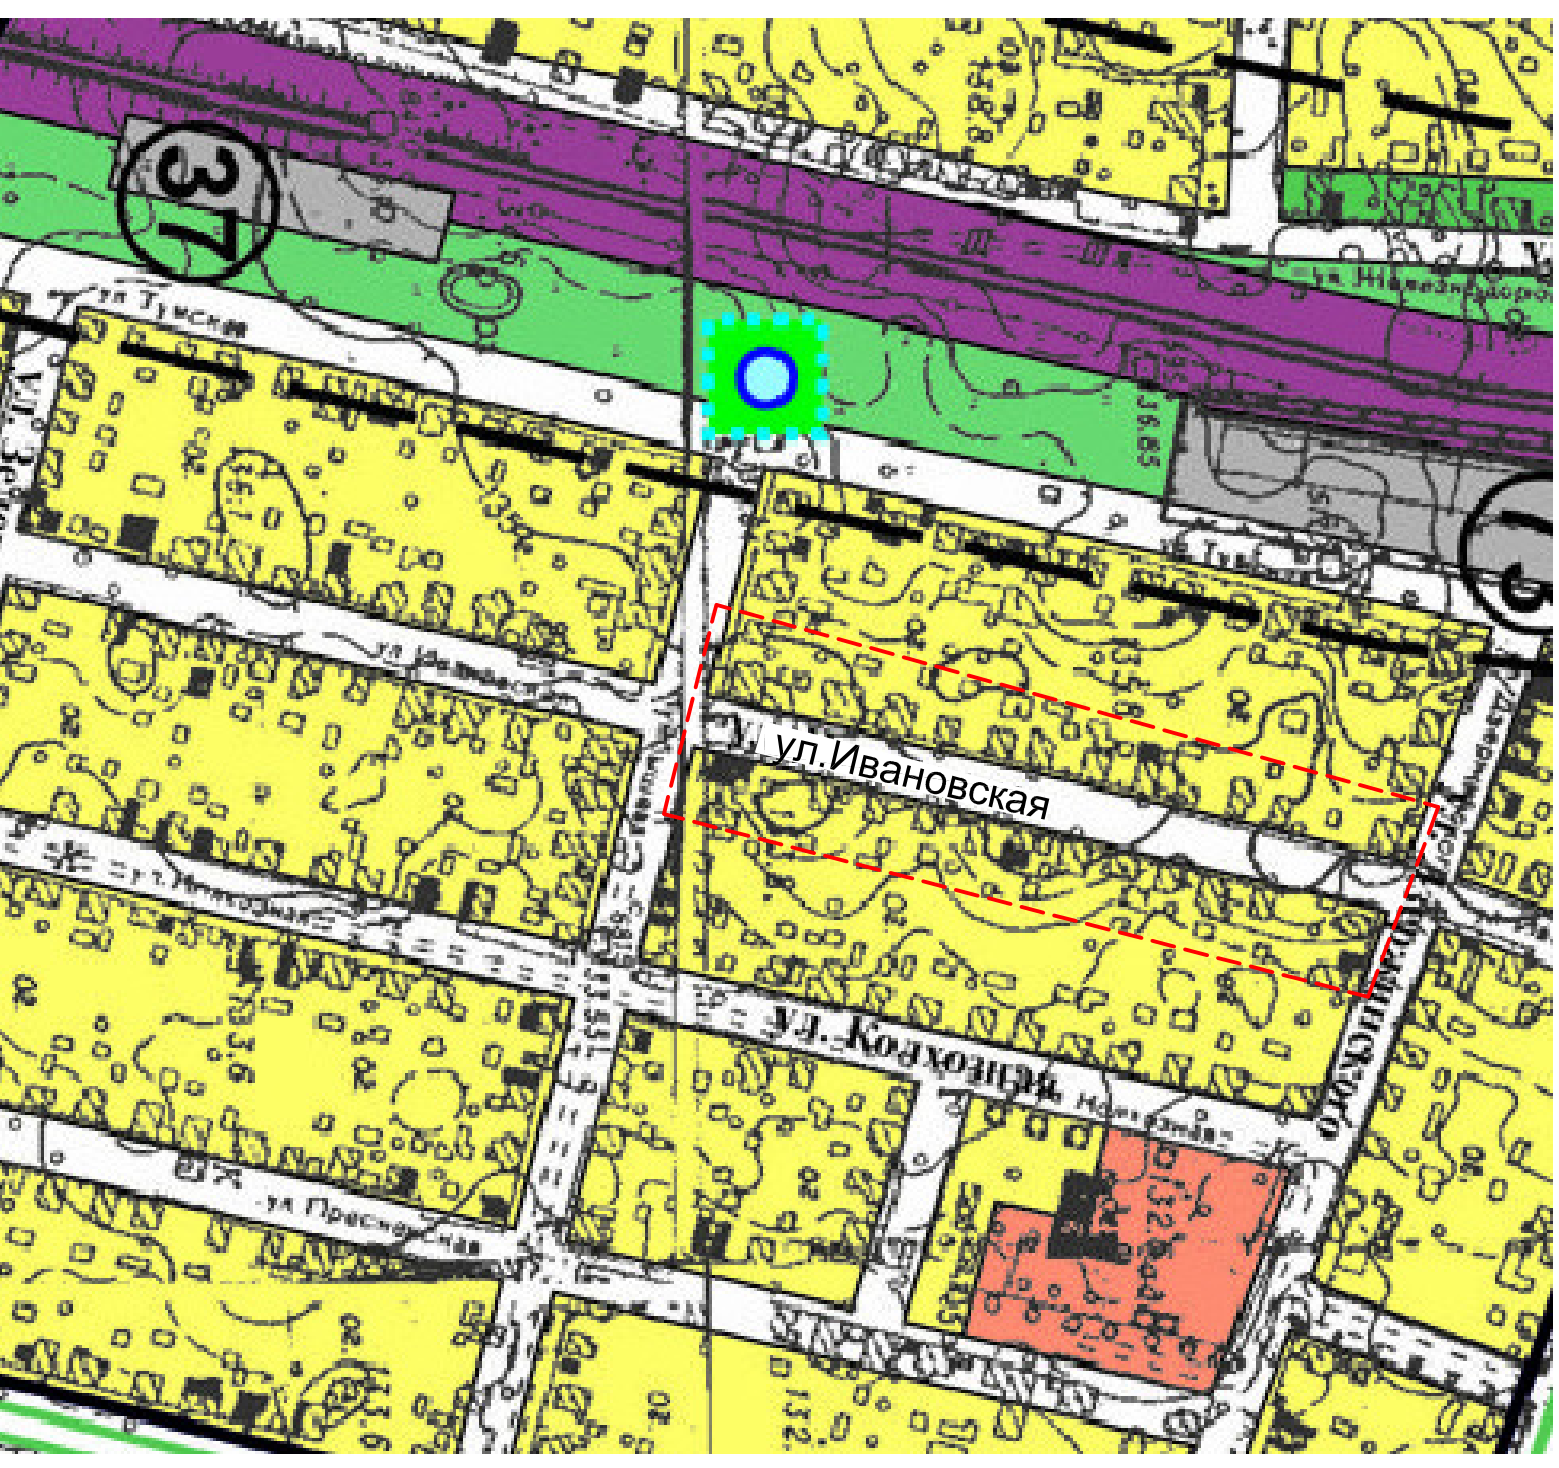[illegible]