
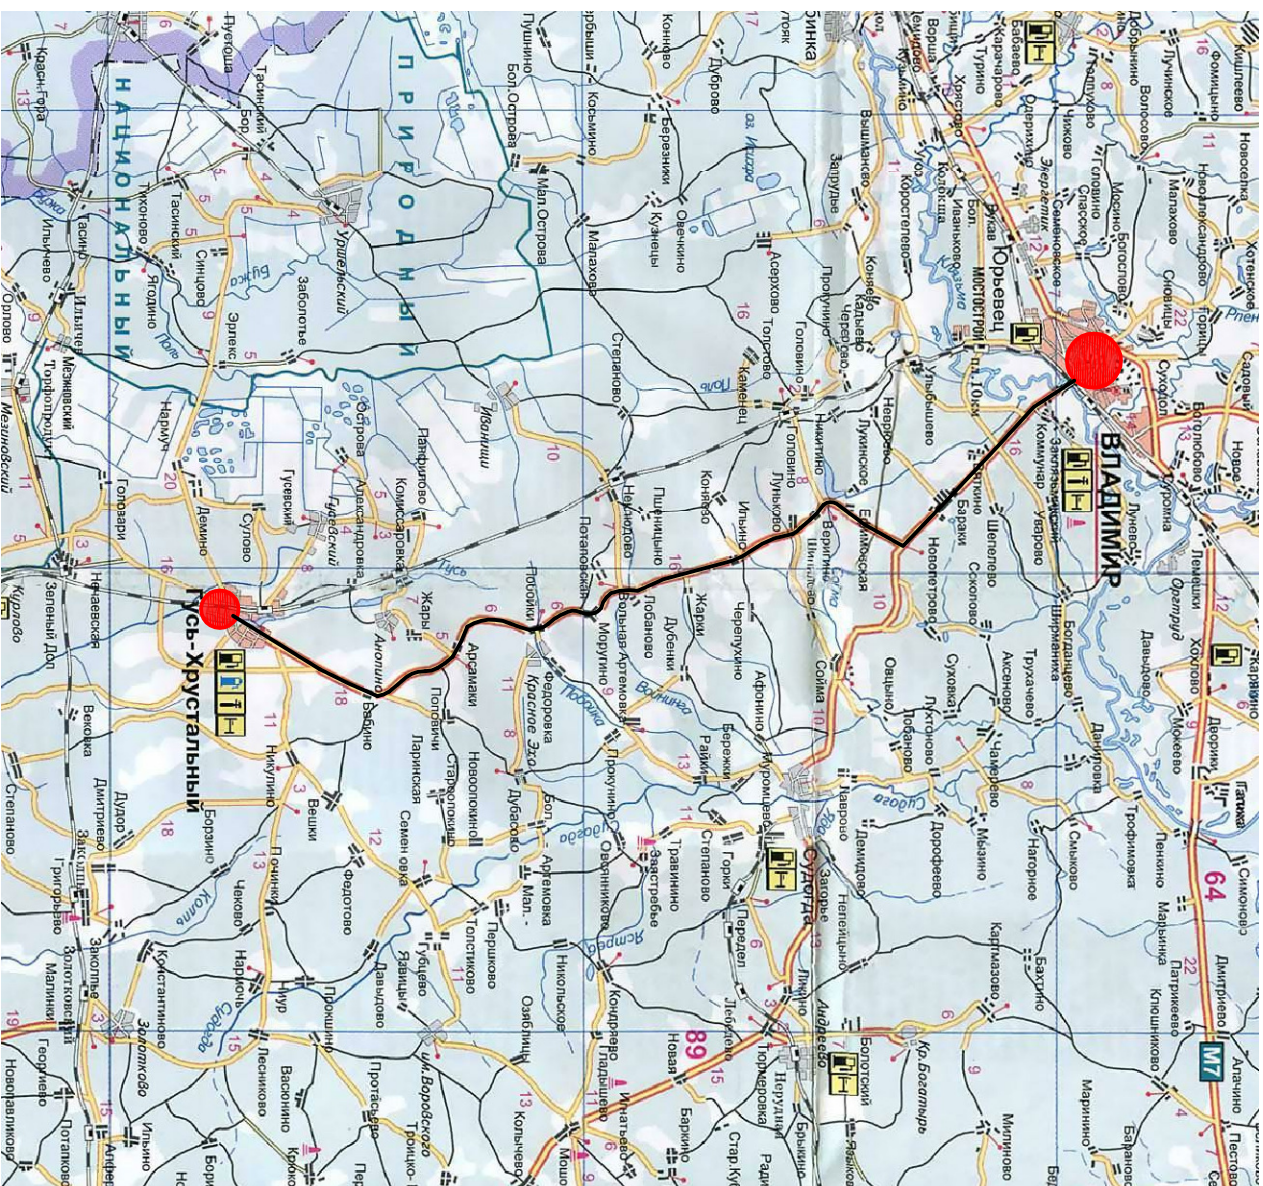


*Схема расположения элемента в планировочной структуре  
Владимирской области*



*Схема расположения элемента в планировочной структуре по ул. Суворова, г. Гусь-Хрустальный*

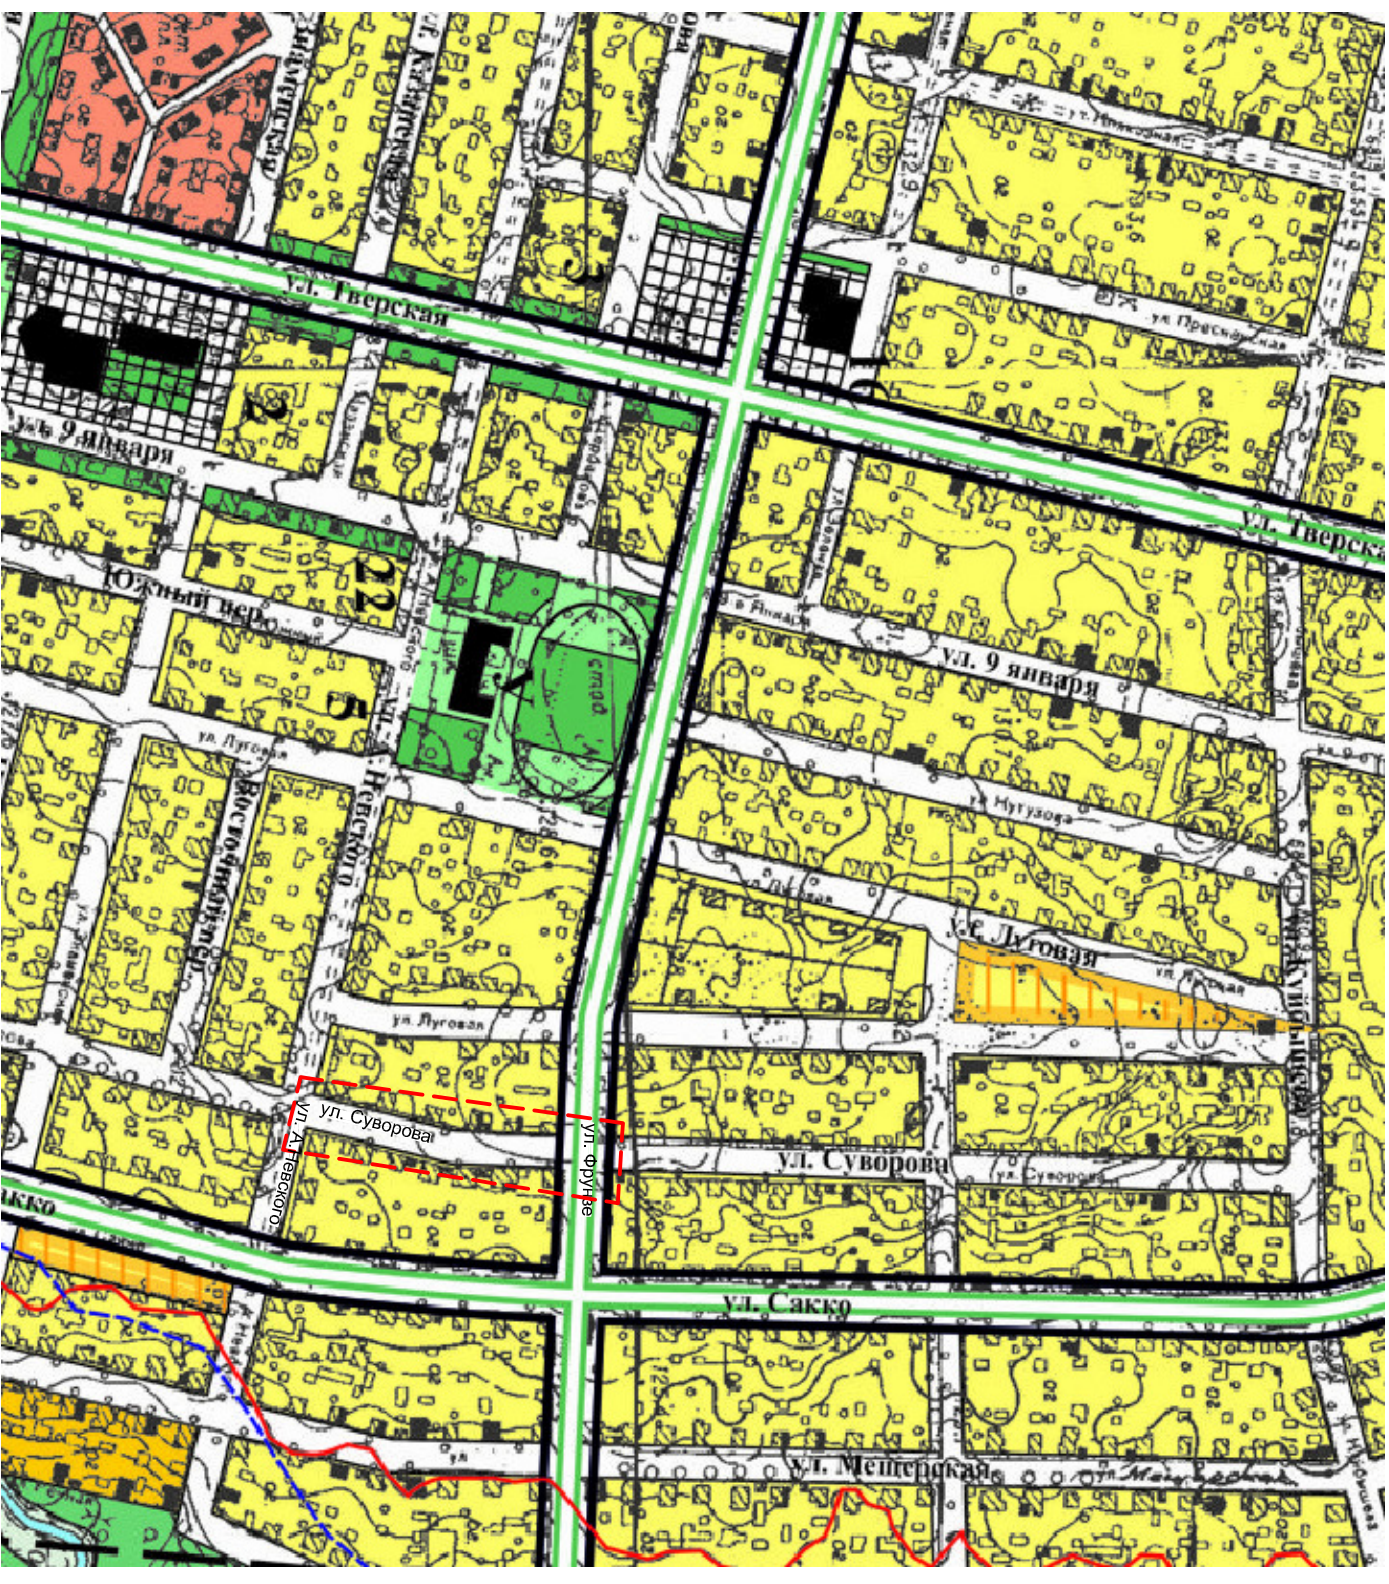

Условные обозначения:



областной центр  
г.Владимир



районный центр  
г. Гусь-Хрустальный



автомобильная  
дорога  
регионального  
значения Р-73



автомобильная  
дорога местного  
значения



границы проектируемого участка



жилые  
кварталы  
городской застройки

						Договор № ТП-72/18, Заказчик: Дудов А.И.		
Изм.	Кол.уч.	Лист	№ док.	Подпись	Дата	Владимирская область, г.Гусь-Хрустальный, ул.Судорова		
На ч. отдела	Воробьева Н.М.							
ГИП								
ГАП								
Вед. спец.	Власов А.А.					Схема расположения элемента в планировочной структуре Владимирской области		
						Проект планировки территории по установлению красных линий по ул.Судорова, ограниченной домами №37-49 и 38-48		
						Стандия	Лист	Листов
						ПП	1	5
						ГУП "ОПИМП"		