



*Схема расположения элемента в планировочной структуре
Владимирской области*

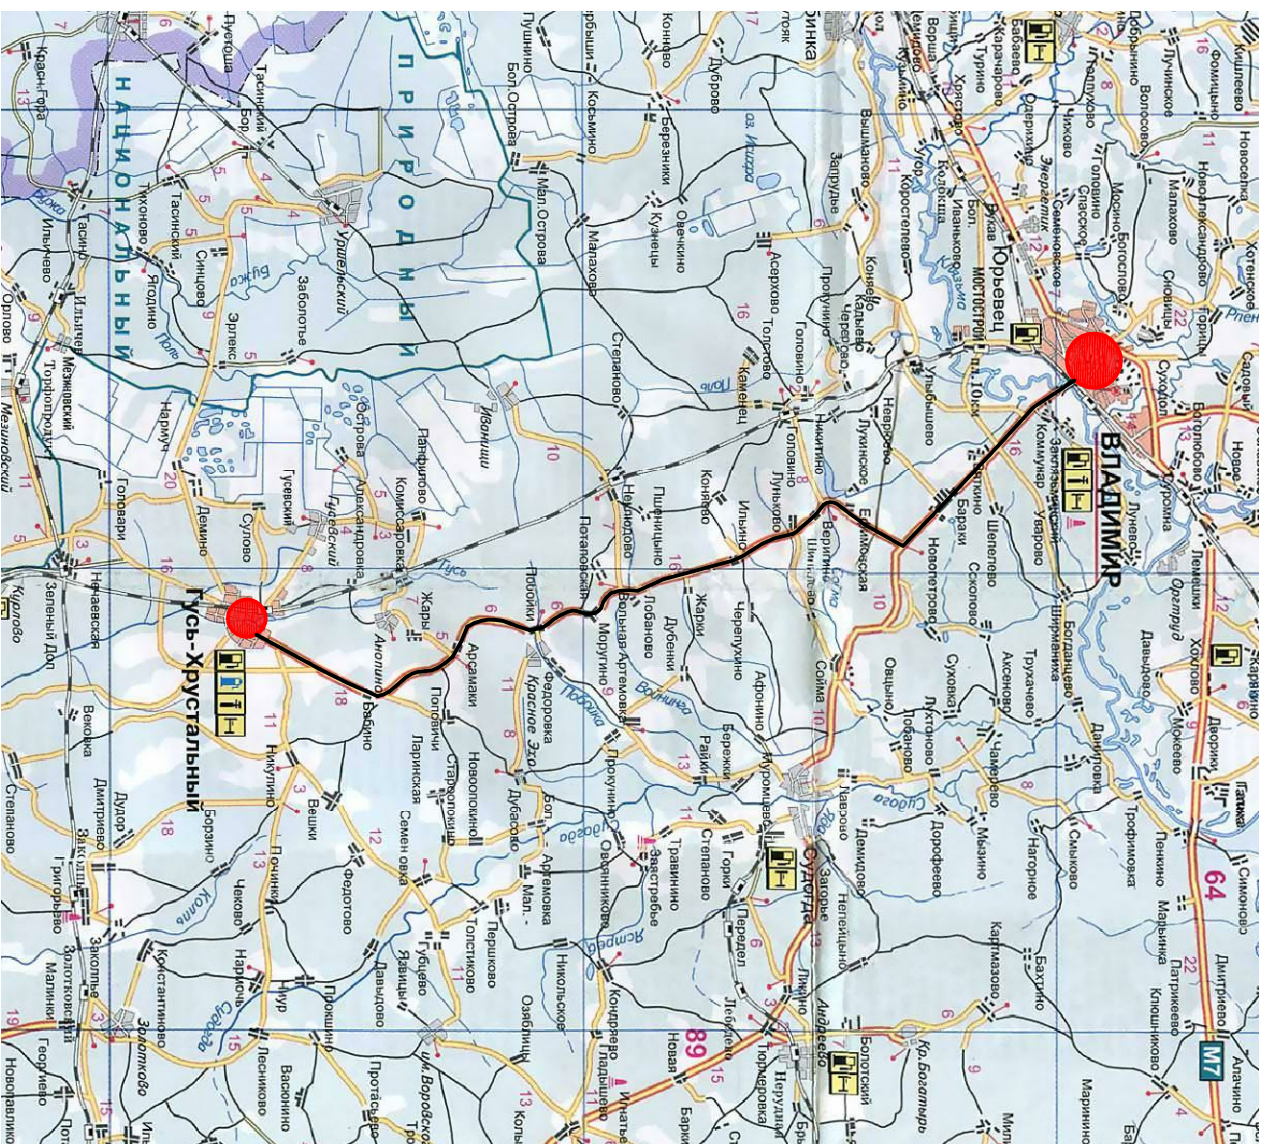

Условные обозначения:

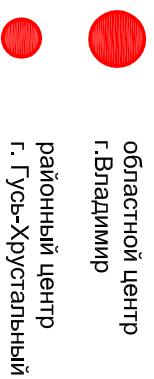

областной центр
г.Владимир

районный центр
г. Гусь-Хрустальный

автомобильная

Допора

значения Р-73

автомобильная.

значения


границы проектируемого участка

ЖИЛЫЕ

городской застройки

территории городских парков
скверов, бульваров

Схема расположения элемента в планировочной структуре по ул. Нечаевская, г. Гусь-Хрустальный

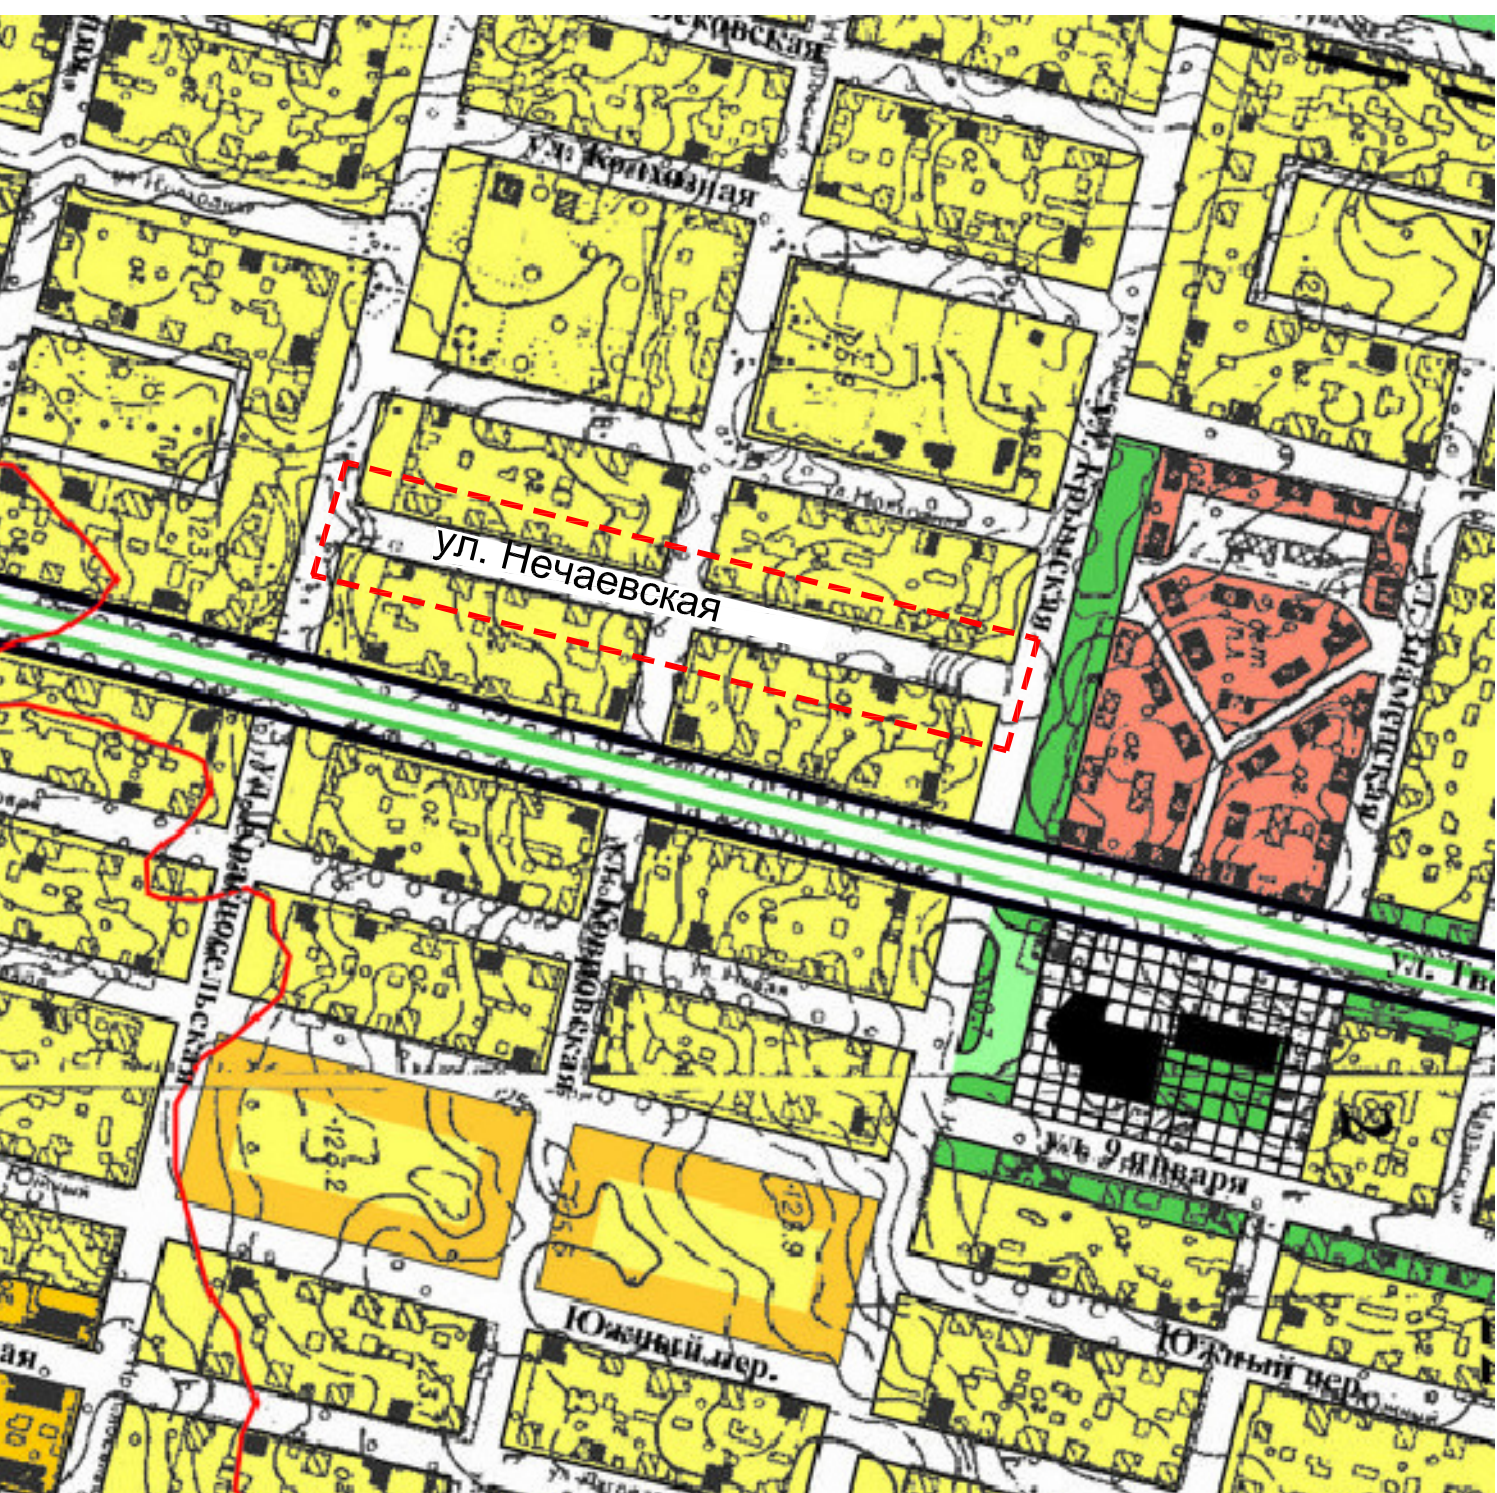

						Договор № ТП-94/18, Заказчик: Гаврилова Е.Н.	
							Владимирская область, г.Сусь-Хрустальный, ул. Нечаевская
Изм.	Кол.уч.	Лист	№ док.	Подпись	Дата		
Нач. отдела		Воробьева Н.М.				Проект планировки территории по установлению красных линий по ул.Нечаевская, ограниченной домами №5-16 ул.Крымская и №10-14, ул.Крымская	
ГИП							Стандия
ГАП							Лист
Вед. спец.		Власован.А.					Листов
						ПП	
						1	
						5	
						ГУП "ОПИАПБ"	
						Схема расположения элемента в планировочной структуре Владимирской области	