

*Схема расположения элемента в планировочной структуре
Владимирской области*



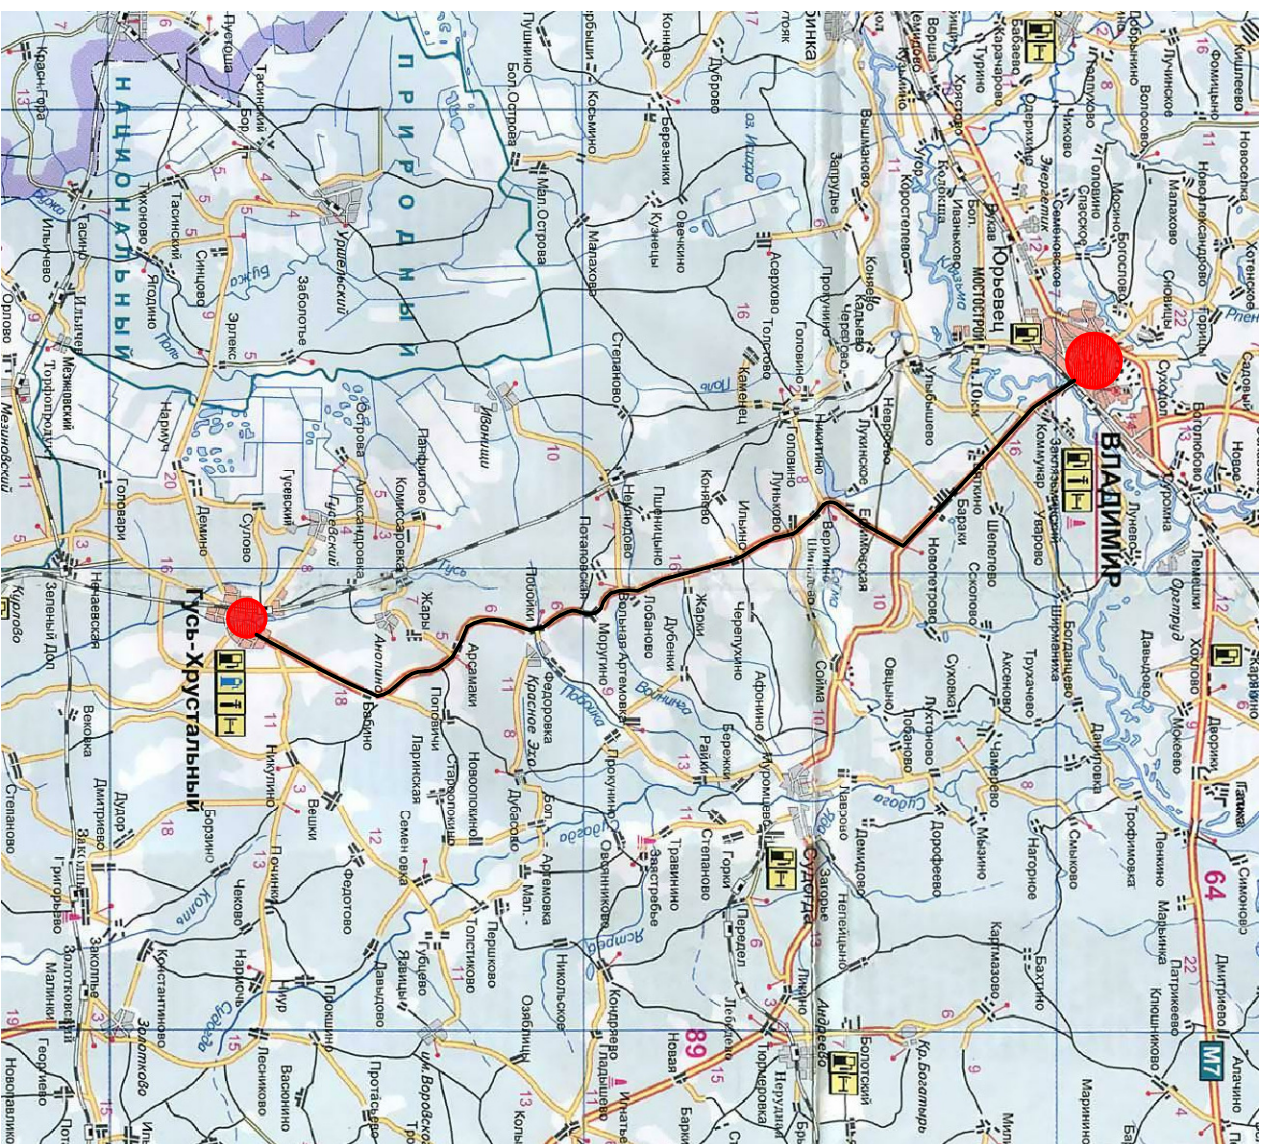


Схема расположения элемента в планировочной структуре по ул. Некрасова, г. Гусь-Хрустальный

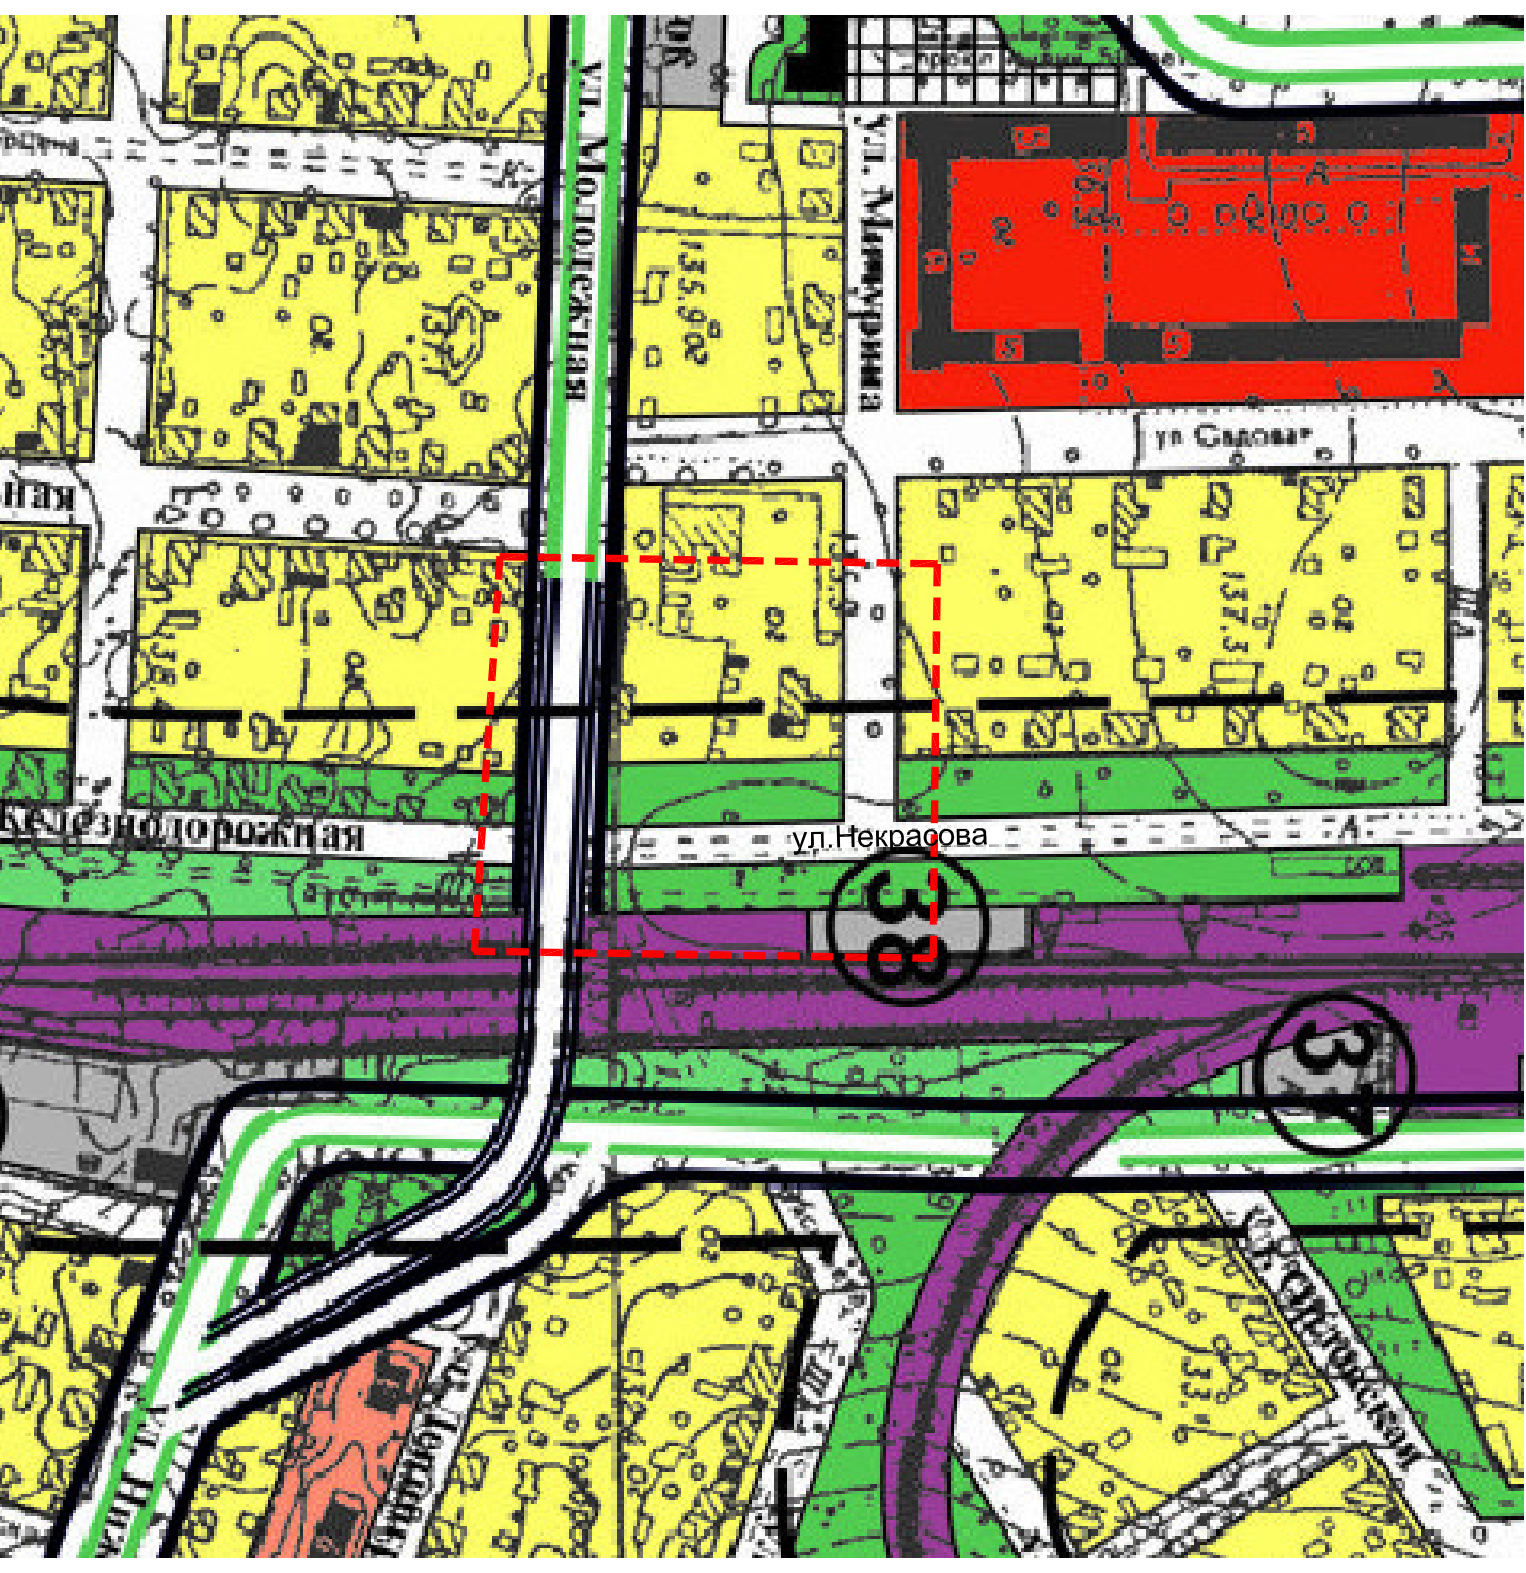

Условные обозначения:

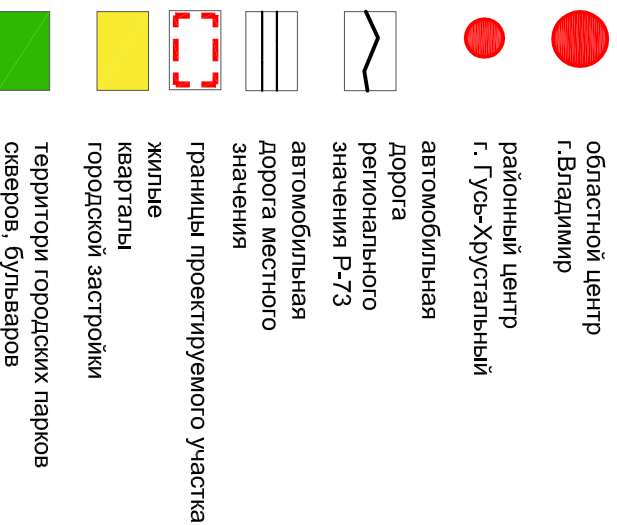

Изм.	Колуч.	Лист	№ док.	Подпись	Дата	
Нач. отдела		Воробьева Н.М.				
ГИП						
ГАП						
Вед. спец.		Власован А.				
Договор № ТП-102/18, Заказчик: Бурякин А.В.						
Владимирская область, г.Гусь-Хрустальный, ул. Некрасова						
Проект планировки территории по установлению красных линий по ул.Некрасова, ограниченной домами №46 по ул.Некрасова и №7-к по ул.Молодежная						Сматрия Лист Листов
						ПП 1 5
Схема расположения элемента в планировочной структуре Владимирской области						ГУП "ОПИАТЬ"