

Схема организации улично-дорожной сети



Условные обозначения:

- Проектируемые красные линии
- Проектируемые линии застройки
- Границы
- проектируемых земельных участков
- проектируемой территории


Транспортная инфраструктура

- Проектируемые улицы, проезды
- Проектируемые тротуары
- Проектируемые парковки для а/транспорта
- Направление движения транспорта

Здания, сооружения, площадки

- Проектируемые общественные здания (магазины)
- Общественная застройка (сущ.)
- Жилая застройка (сущ.)
- Инженерное сооружение (ТП сущ.)

Проектный профиль 1-1

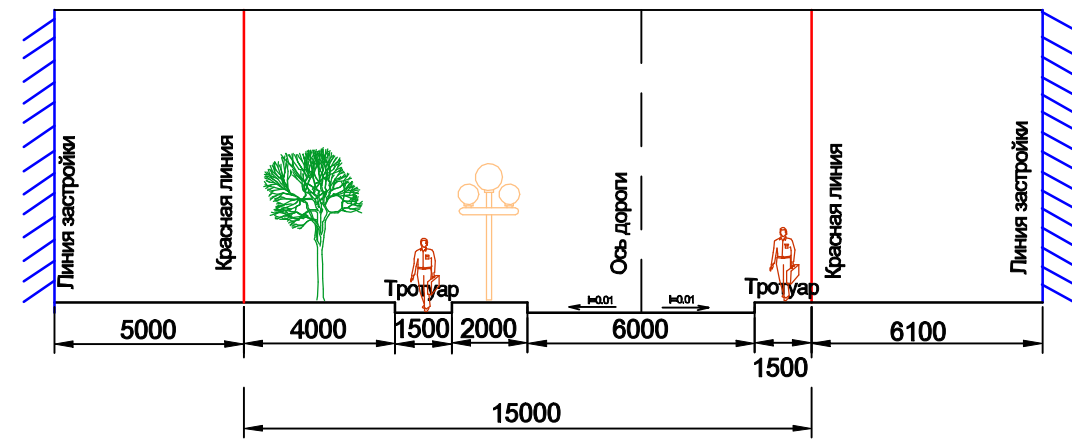

						СП-48-2019		
						Заказчик: МКУ "Управление имущества, землеустройства и архитектуры"		
Изм.	Копия	Лист	Модж	Подпись	Дата	Проект планировки и межевания территории по ул. Свердлова в г. Гусь-Хрустальный	Стадия	Лист
							П	7
Директор	Пахарина С.Г.	05.19г				Схема организации улично-дорожной сети, М1:500	Листов	8
Исполнитель	Пахарин Е.С.	05.19г					ООО "СудогдаПроект"	