


*Схема расположения элемента в планировочной структуре
Владимирской области*

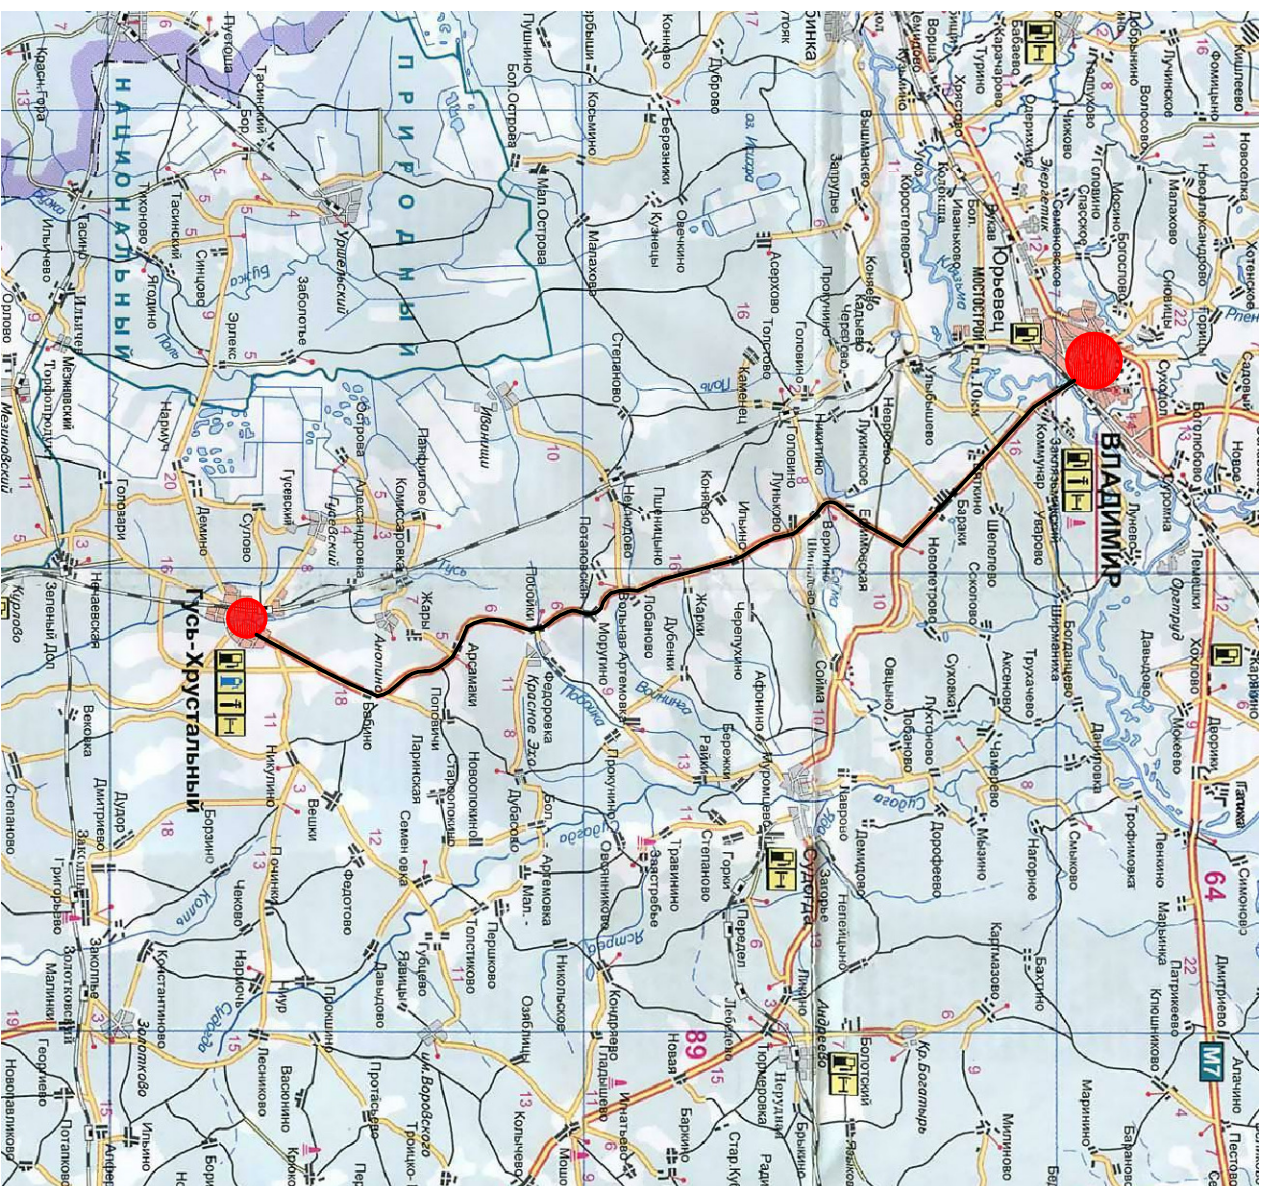

Условные обозначения:



областной центр
г.Владимир



районный центр
г. Гусь-Хрустальный

автомобильная



Дорога
регионального
значения Р-73



автомобильная
дорога местного
значения




границы проектируемого участка

жилые

городской застройки

территории городских парков
скверов, бульваров

Схема расположения элемента в планировочной структуре по ул. Школьная, г. Гусь-Хрустальный

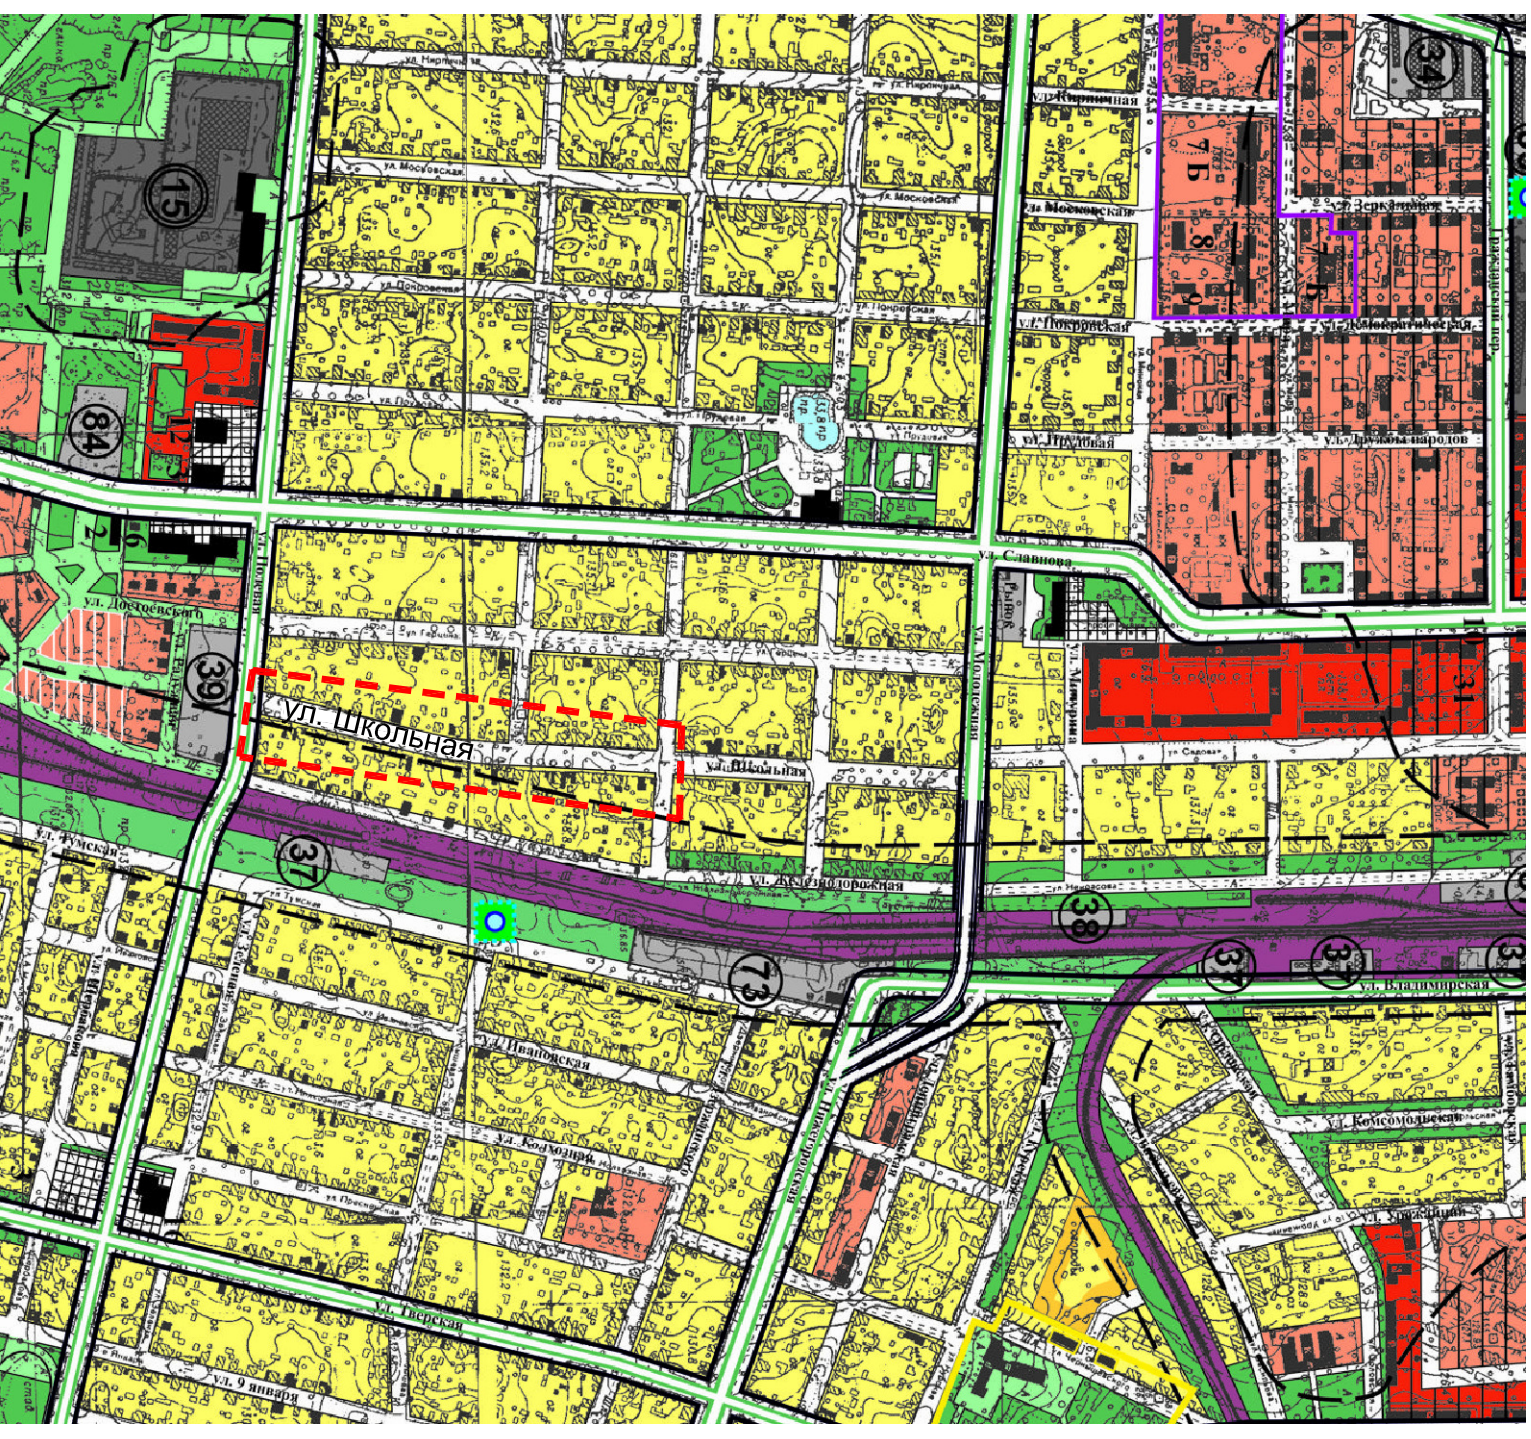

									Договор № ТП-4.9/19, Заказчик: Баранова Ирина Викторовна
Изм.	Колуч.	Лист	№ док.	Подпись	Дата				Владимирская область, г.Гусь-Хрустальный, ул. Школьная
Нач.отдела						Проект планировки территории по ул.Школьной, ограниченной домами №26-54, и №25-6 ул.Полевая			
ГИП									
ГААП						Схема расположения элемента в планировочной структуре Владимирской области			
Вед.спец.									
									ГЧП "ОПИАТЬ"
						Стандия	Лист	Листов	
						ПП	1	5	