

Схема расположения элемента в планировочной структуре Владимирской области

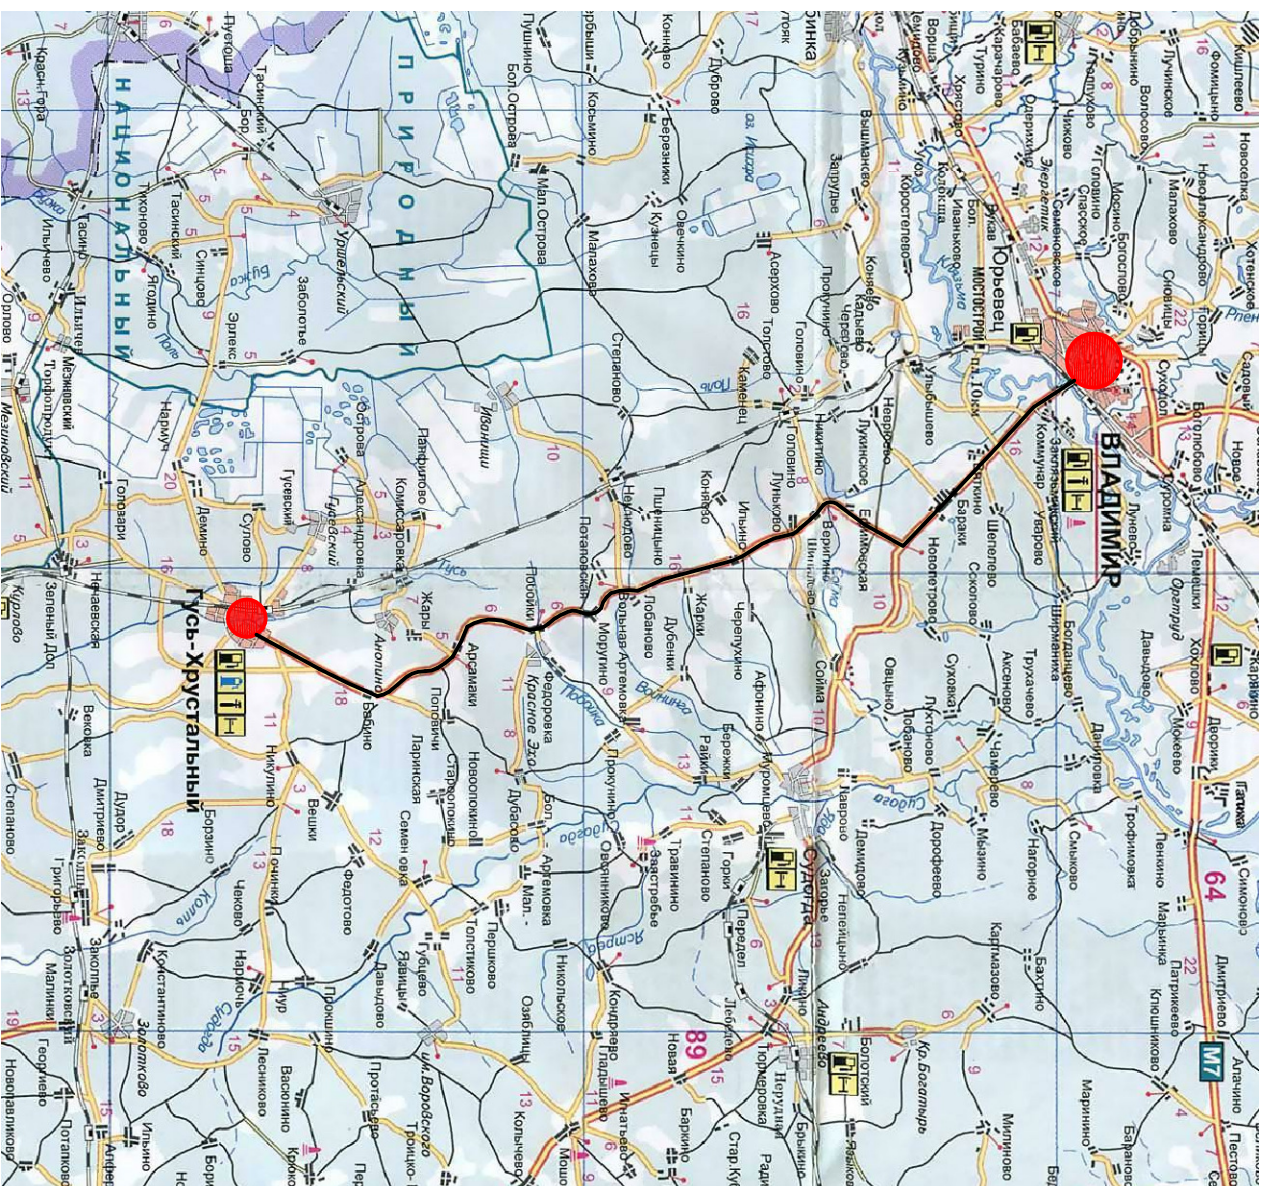
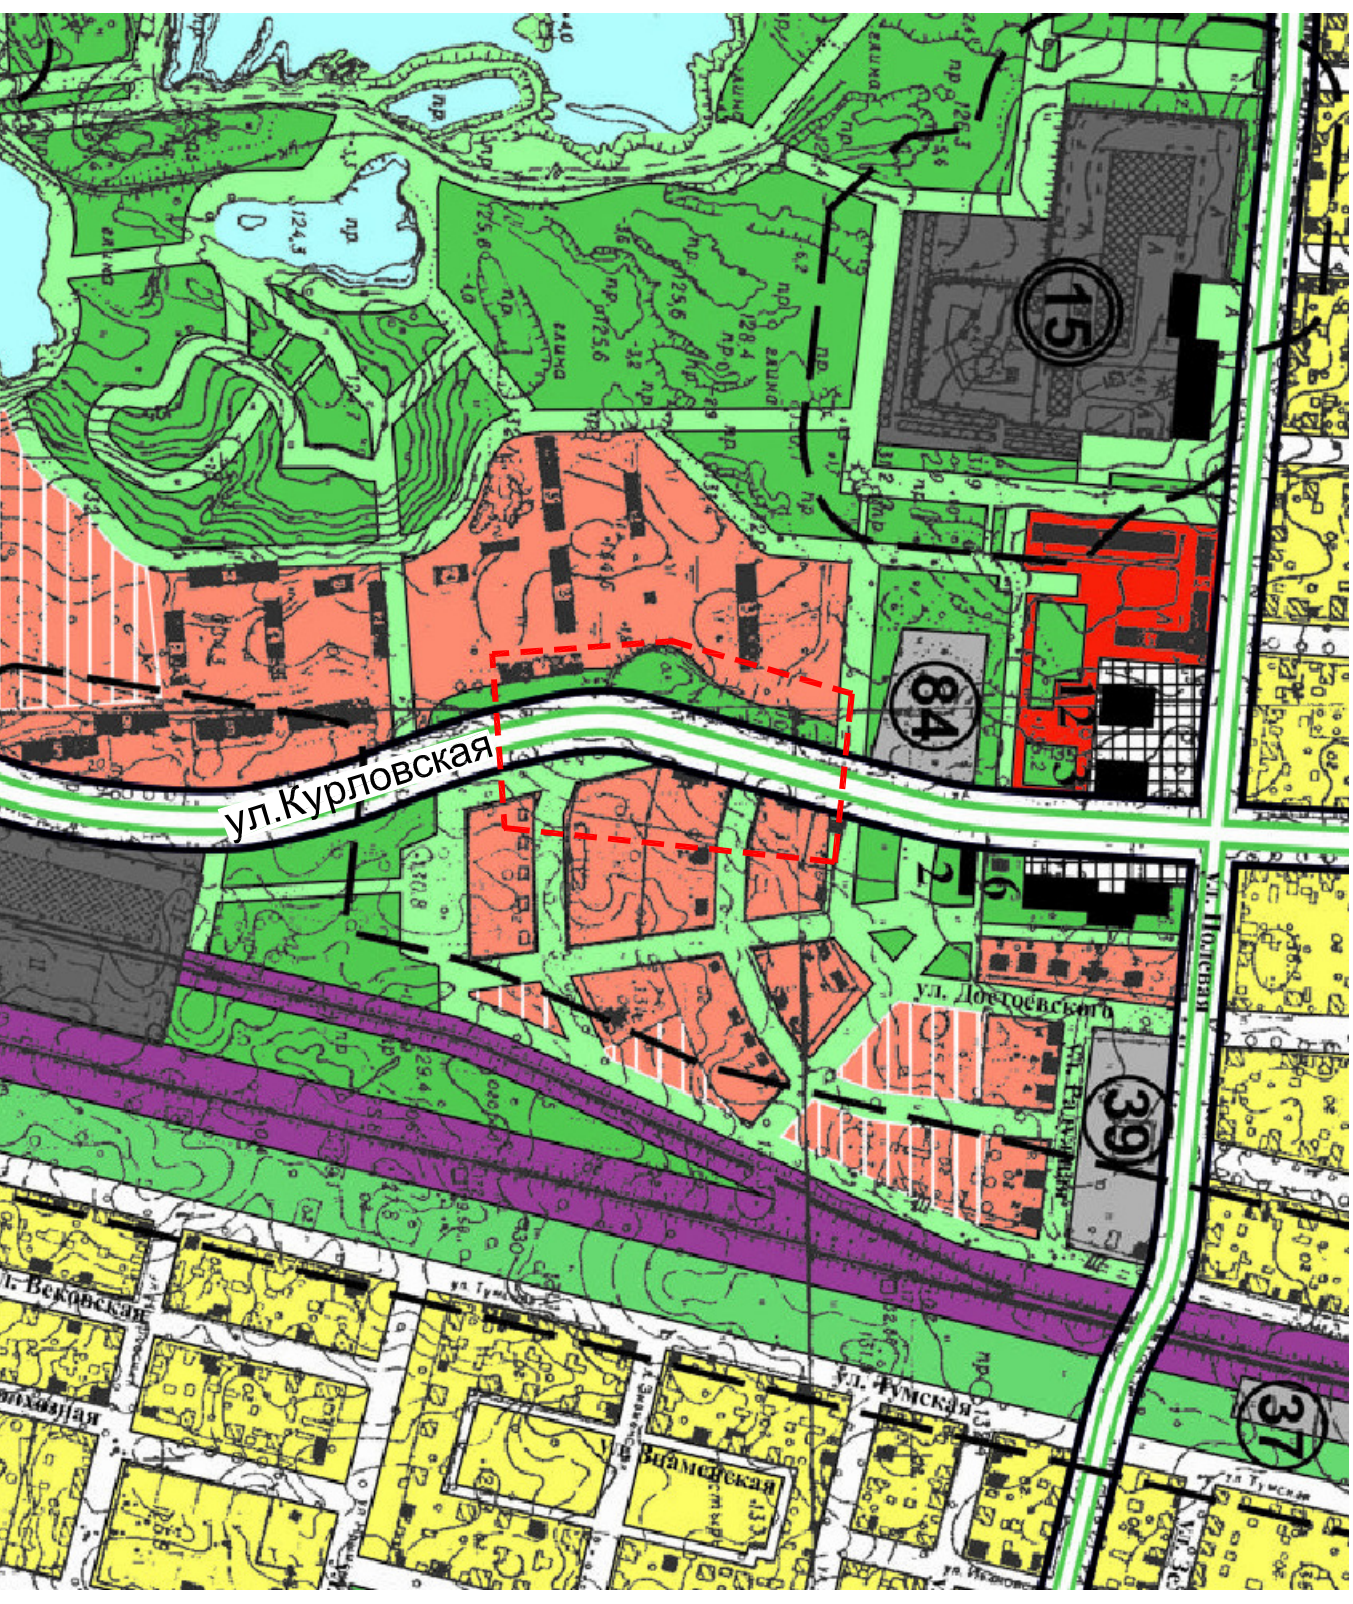


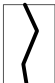






Схема расположения элемента в планировочной структуре по ул. Курловская, г. Гусь-Хрустальный



Условные обозначения:

- | | |
|---|--|
|  | областной центр
г. Владимир |
|  | районный центр
г. Гусь-Хрустальный |
|  | автомобильная
дорога |
|  | регионального
значения Р-73 |
|  | автомобильная
дорога местного
значения |
|  | границы проектируемого участка
жилые
кварталы
городской застройки |
|  | территории городских парков
скверов, бульваров |

[illegible]