

*Схема расположения элемента в планировочной структуре
Владимирской области*


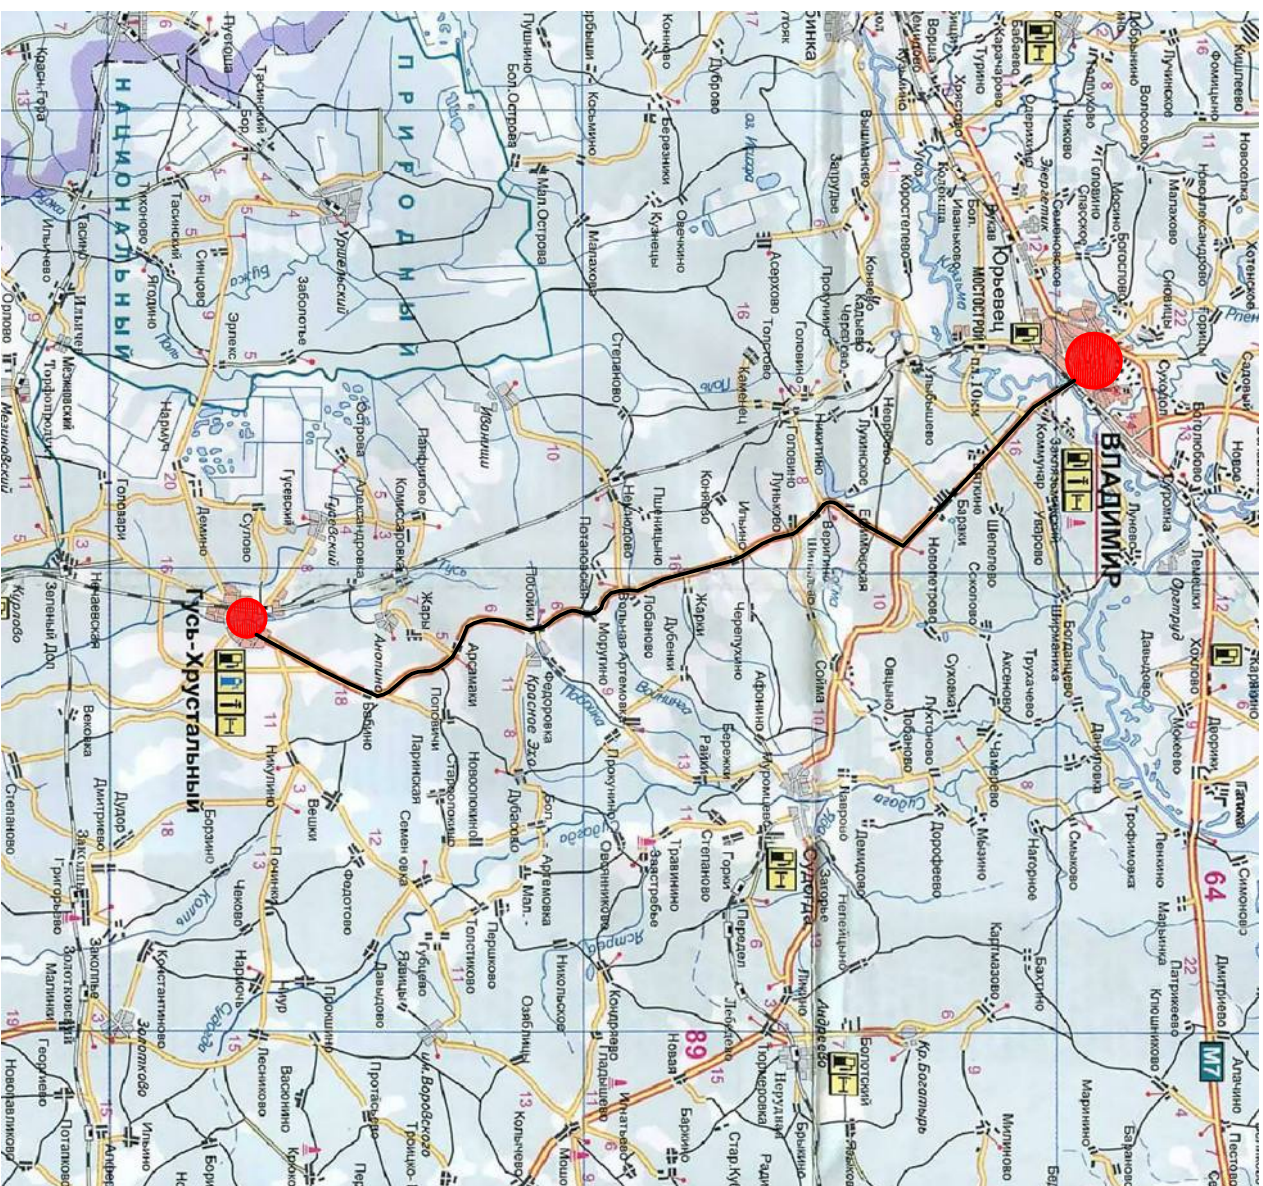


Схема расположения элемента в планировочной структуре по ул. Курловская, г. Гусь-Хрустальный



Условные обозначения:

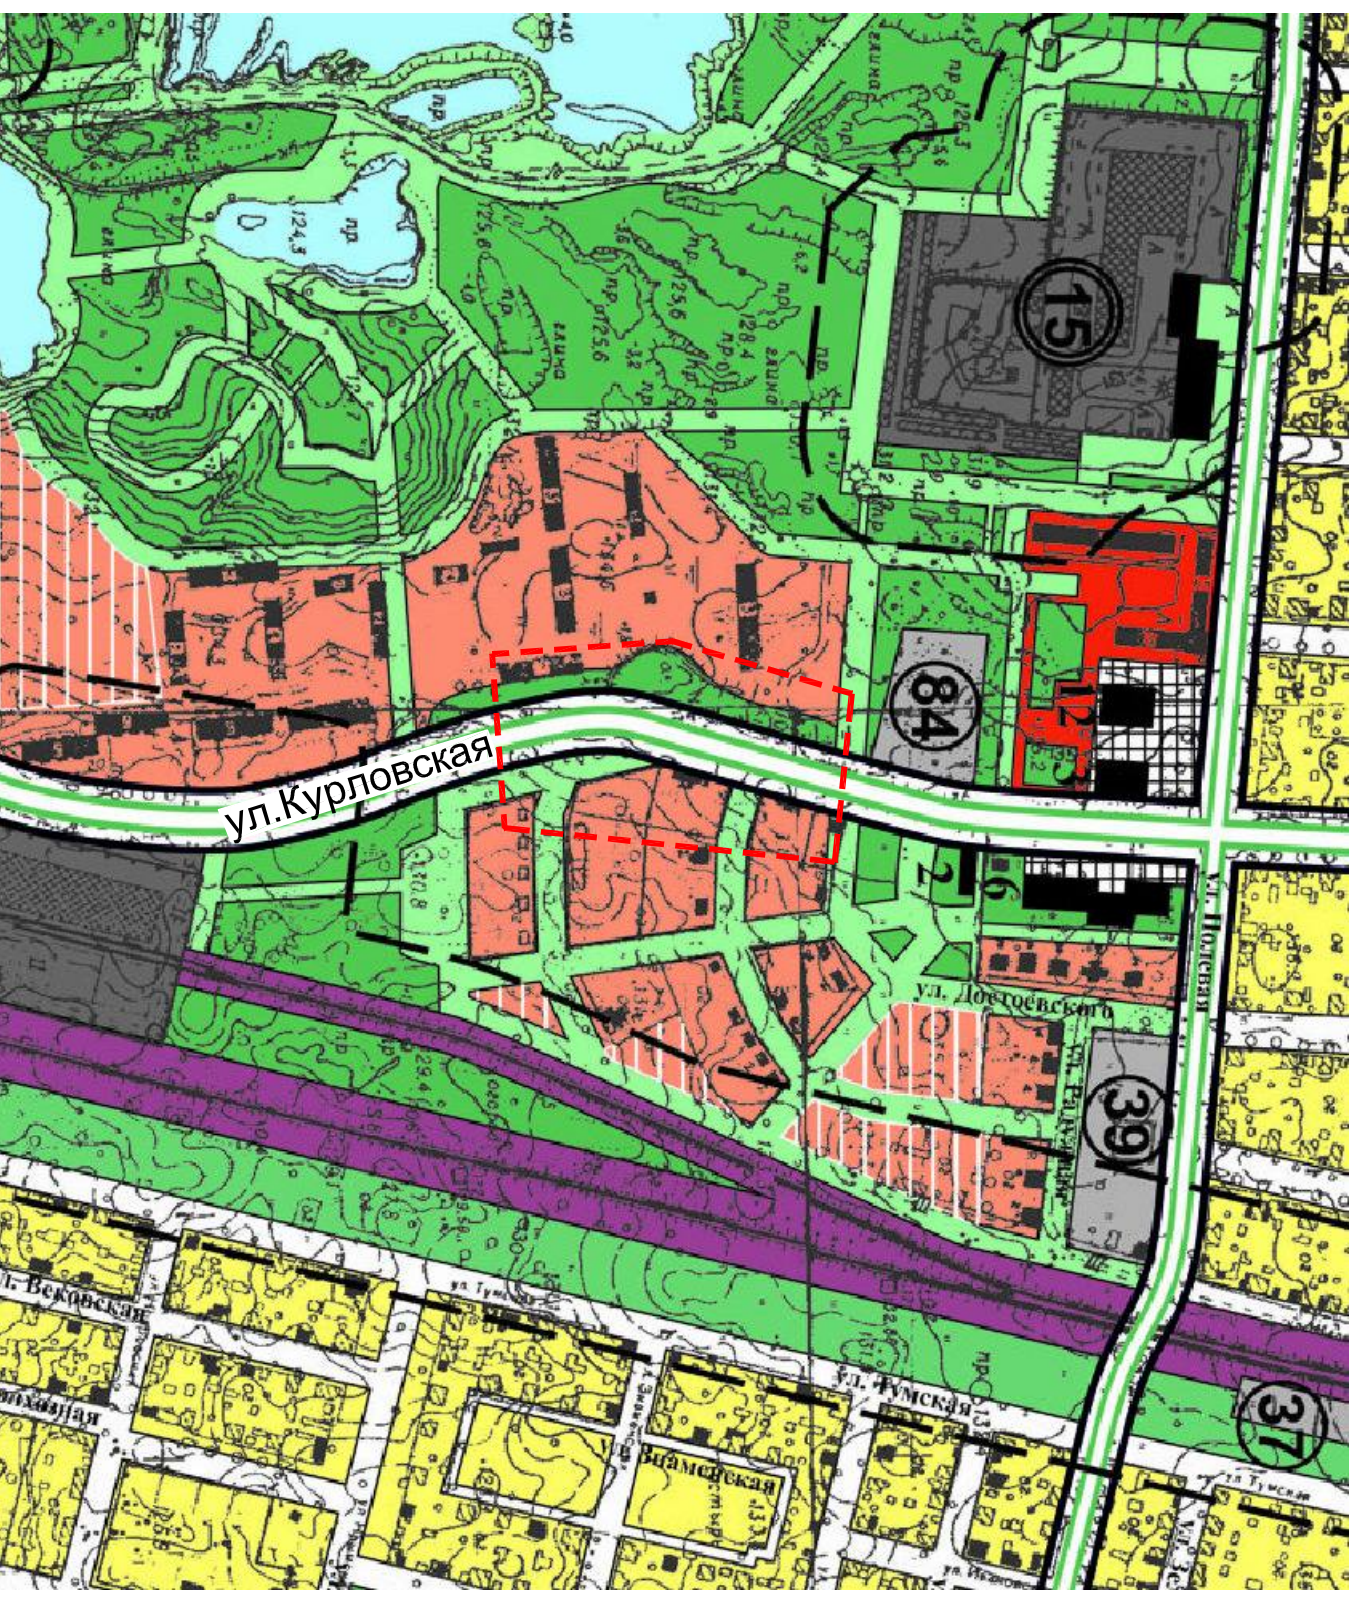

областной центр
г. Владимир



районный центр
г. Гусь-Хрустальный



автомобильная
дорога
регионального
значения Р-73



автомобильная
дорога местного
значения



границы проектируемого участка



жилые
кварталы
городской застройки



Территории городских парков
скверов, бульваров

[illegible]