


*Схема расположения элемента в планировочной структуре
Владимирской области*

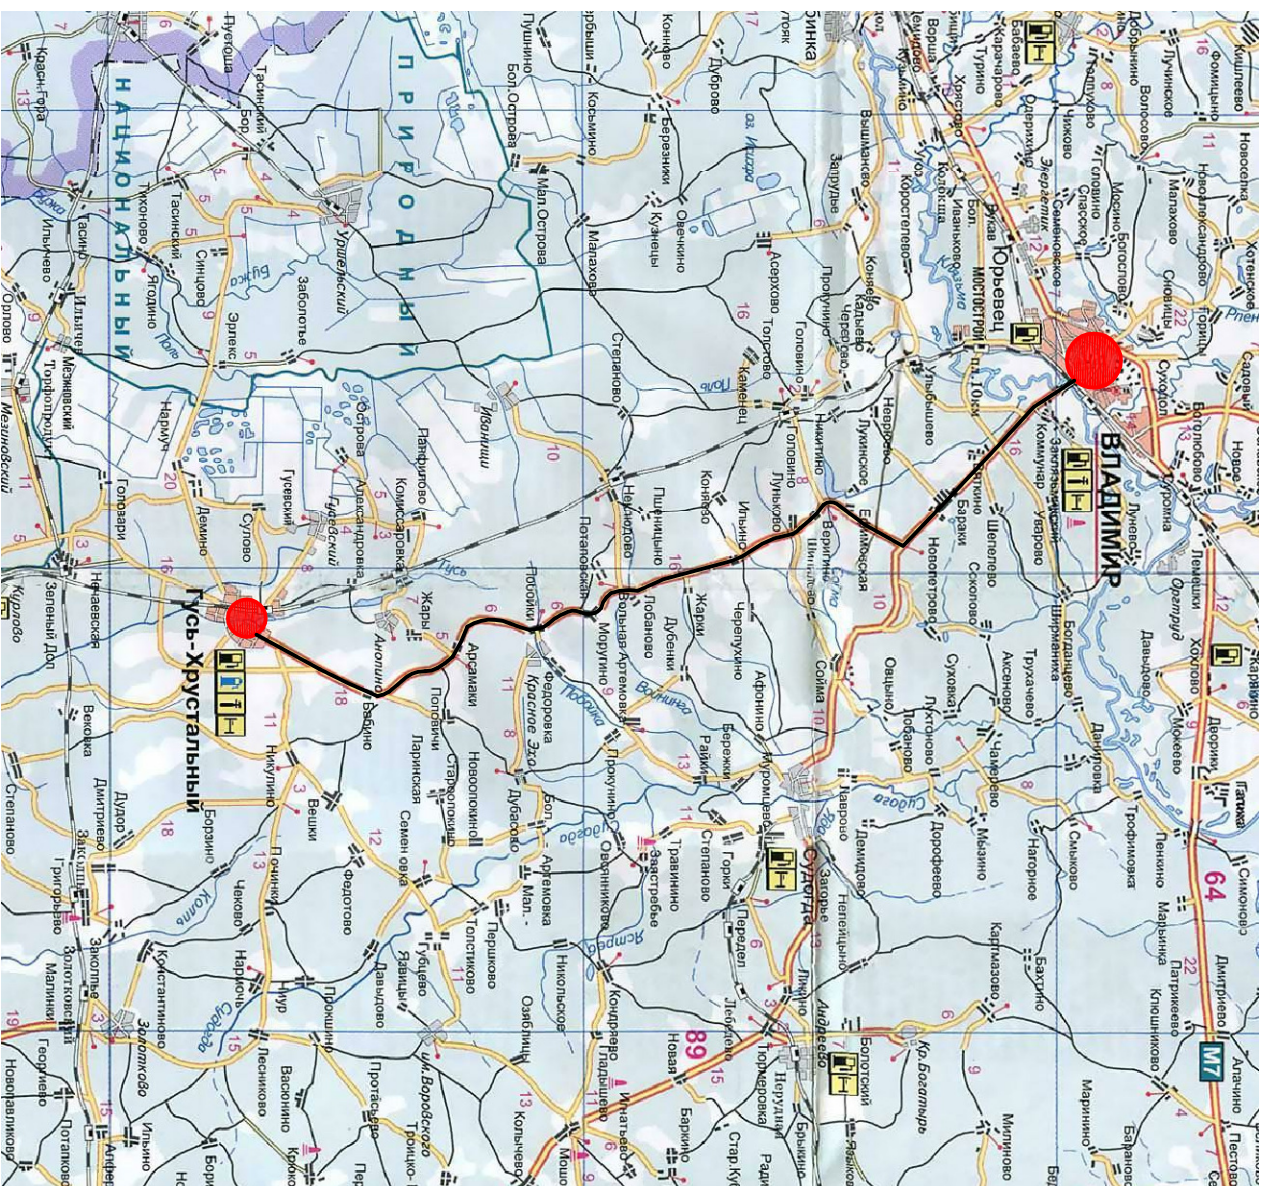

Условные обозначения:



областной центр
г.Владимир



районный центр
г. Гусь-Хрустальный



автомобильная
дорога



автомобильная
дорога местного
значения



границы проектируемого участка




жилые
кварталы
городской застройки



территории городских парков
скверов, бульваров

Схема расположения элемента в планировочной структуре
по ул. Речная, г. Гусь-Хрустальный

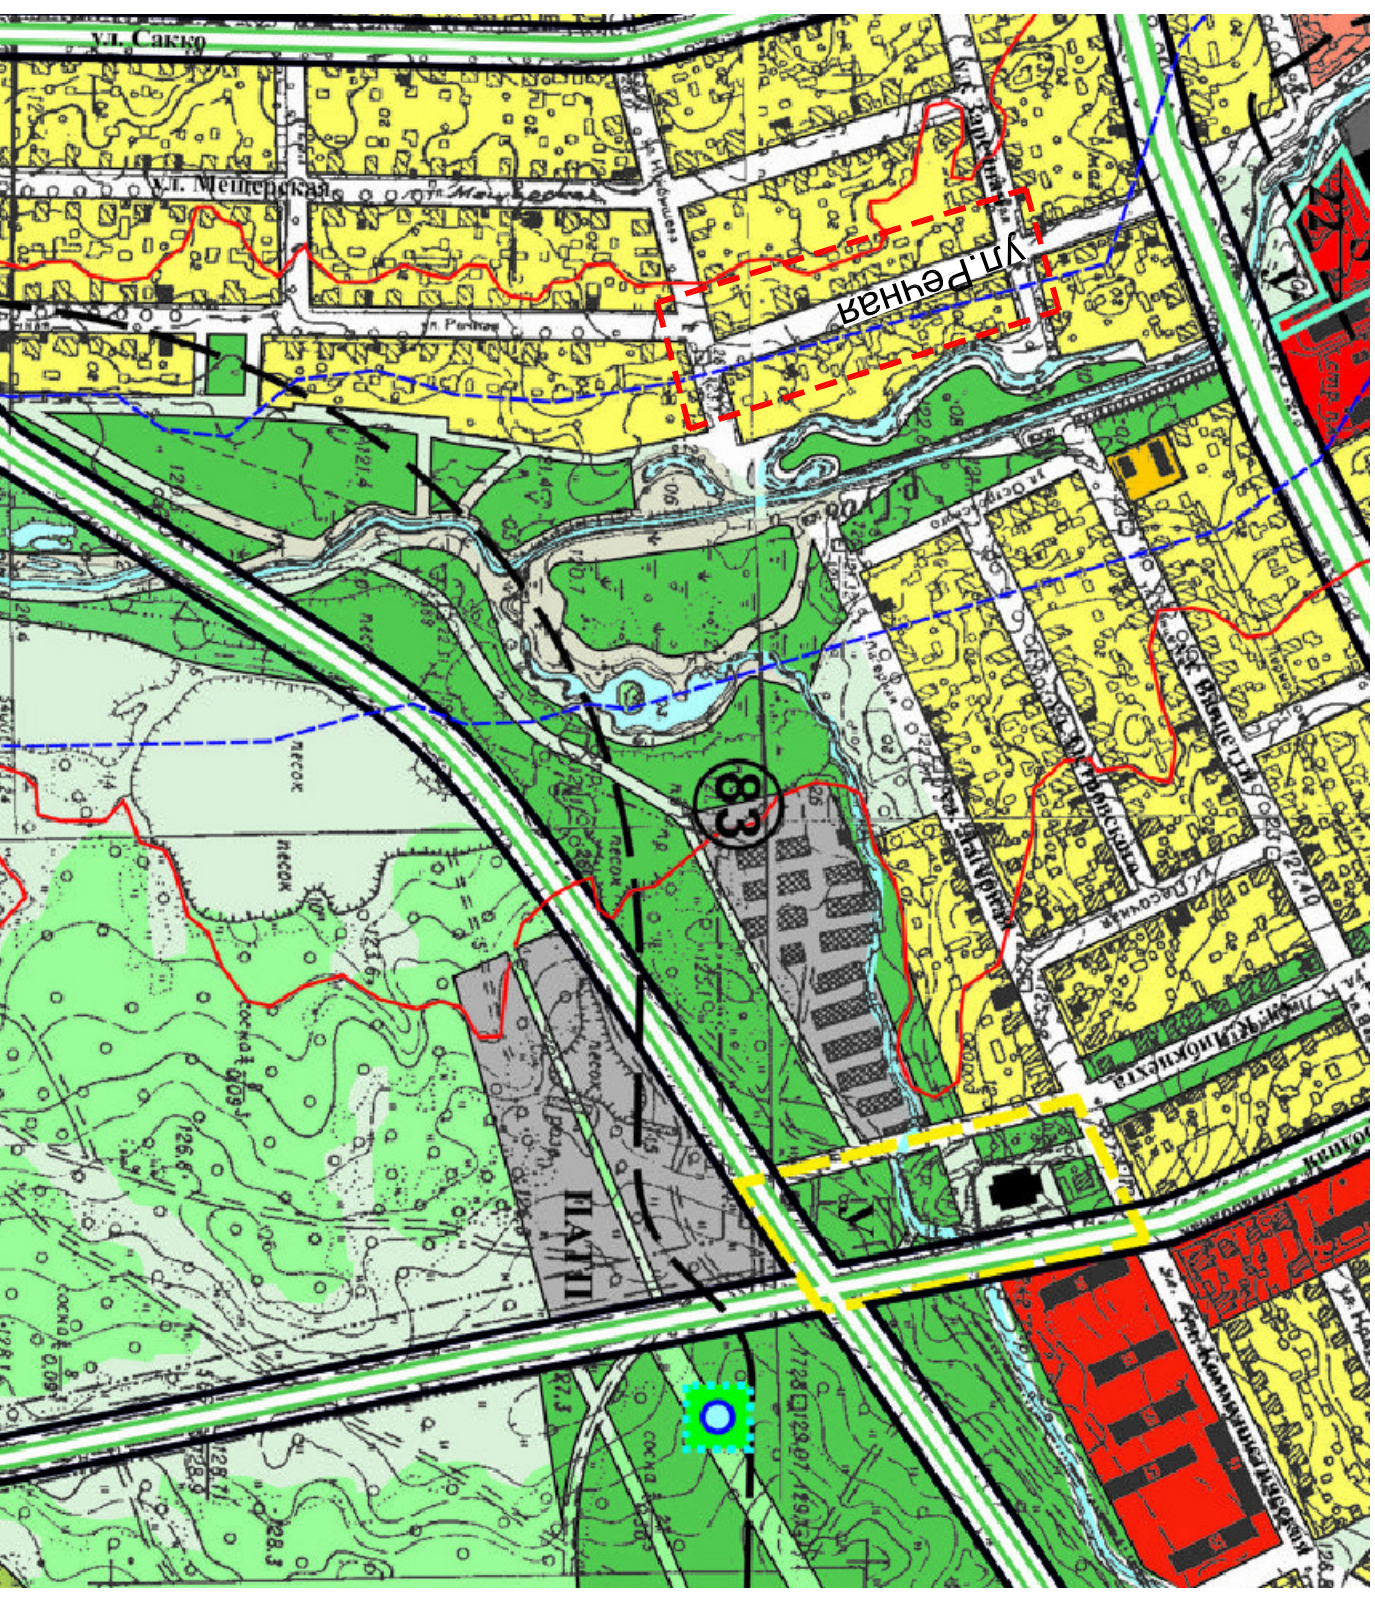

							Договор № ТП-44/19, Заказчик: Шаданов А.А.		
Изм.	Колуч.	Лист	№ док.	Подпись	Дата		Владимирская область, г.Сусь-Хрустальный, ул. Речная		
Нач.отдела	Воробьева Н.М.								
ГИП									
ГААП									
Бед.спец.	Власован.А.								
Проект планировки территории по установлению красных линий по ул.Речная, ограниченной домами №10-24							Стандия	Лист	Листов
							ПП	1	5
Схема расположения элемента в планировочной структуре Владимирской области							ГЧП "ОПИЛПБ"		