
Чертеж красных линий с указанием координат точек поворота. М 1:1000

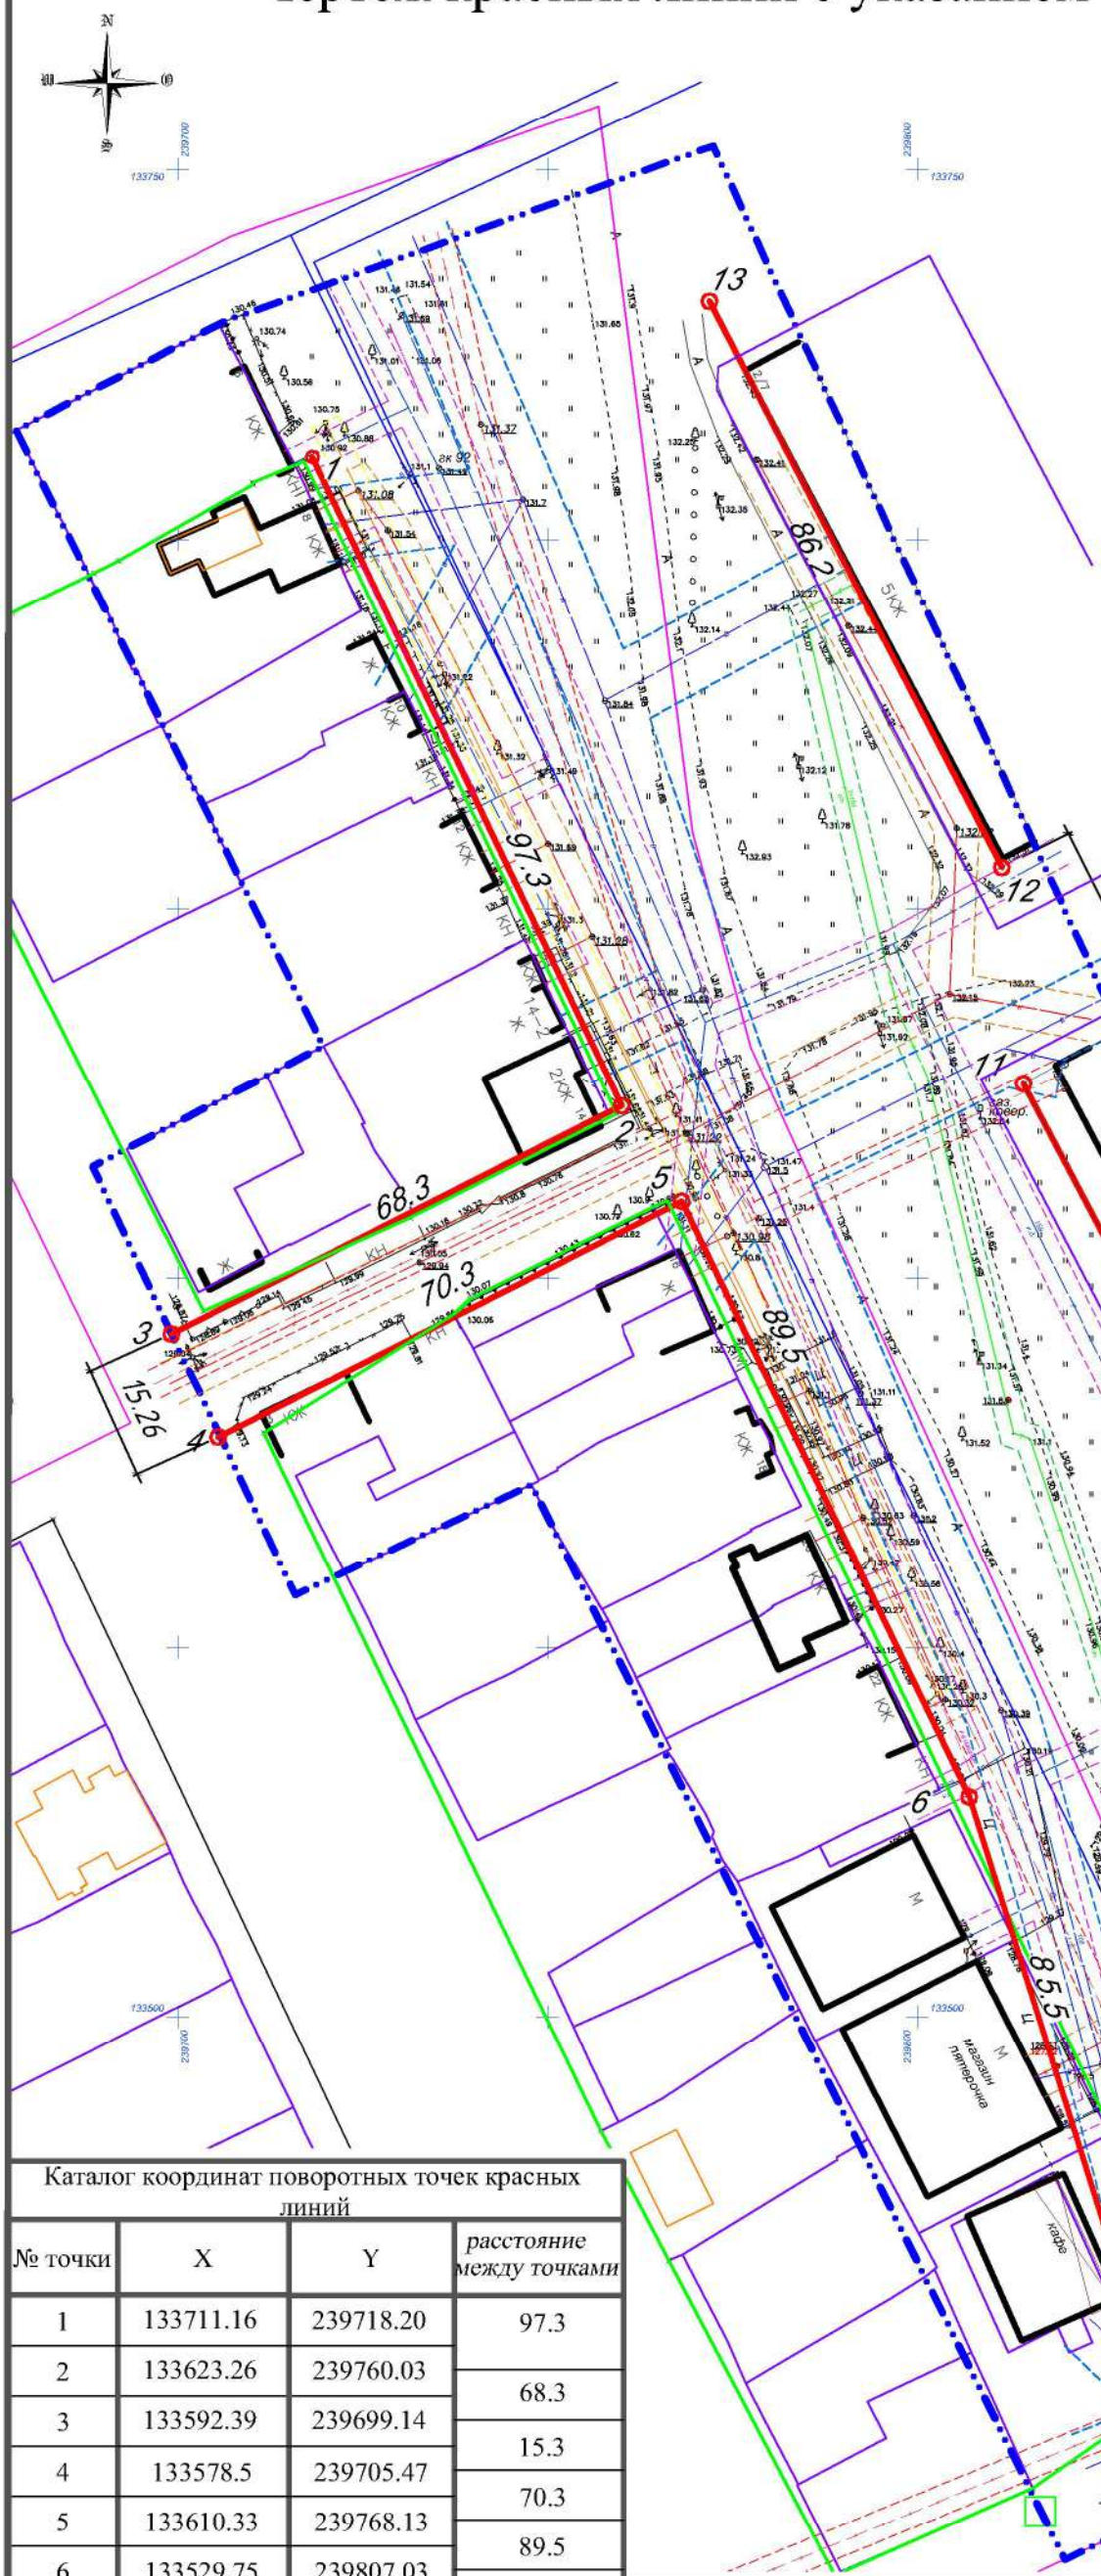

Условные обозначения:

- Границы землепользования (площадь участка 3,3 га)
- Красные линии (проект.)
- Линии застройки (проект.)
- Границы участков
- Существующие дороги
- КЖ — Существующие здания и сооружения
- Границы кадастровых участков
- 45.7 — Протяженность прямых участков красных линий
- 10 — Точки поворота красных линий
- Хоз-питьевой водопровод
- Газопровод
- Связь
- Канализация
- Охранная зона газопровода н.д.
- Охранная зона сети связи
- Охранная зона канализации
- Охранная зона хоз-питьевого водопровода
- Охранная зона тепловый сетей
- Охранная зона ЛЭП

Каталог координат поворотных точек красных линий

№ точки	X	Y	*расстояние между точками*
1	133711.16	239718.20	97.3
2	133623.26	239760.03	68.3
3	133592.39	239699.14	15.3
4	133578.5	239705.47	70.3
5	133610.33	239768.13	89.5
6	133529.75	239807.03	85.5
7	133448.18	239832.63	44.82
8	133467.47	239873.08	75.7
9	133535.94	239840.89	15.0
10	133557.92	239850.41	77.3
11	133626.25	239814.34	27.13
12	133655.54	239811.43	86.2
13	133732.15	239771.88	

Изм.	Кол.уч.	Лист	N°док.	Подпись	Дата
Нач. отдела		Гиевая О.С.			
Архитектор		Ковальчук Н.В.			

ТП - 2\21

Владимирская область,
город Гусь-Хрустальный, ул. 2-я Народная

Проект планировки территории	Стадия	Лист	Листов
	ГП	2	

Чертеж красных линий с указанием координат точек поворота. М 1:1000

ООО "ГРАДПРОЕКТ"