


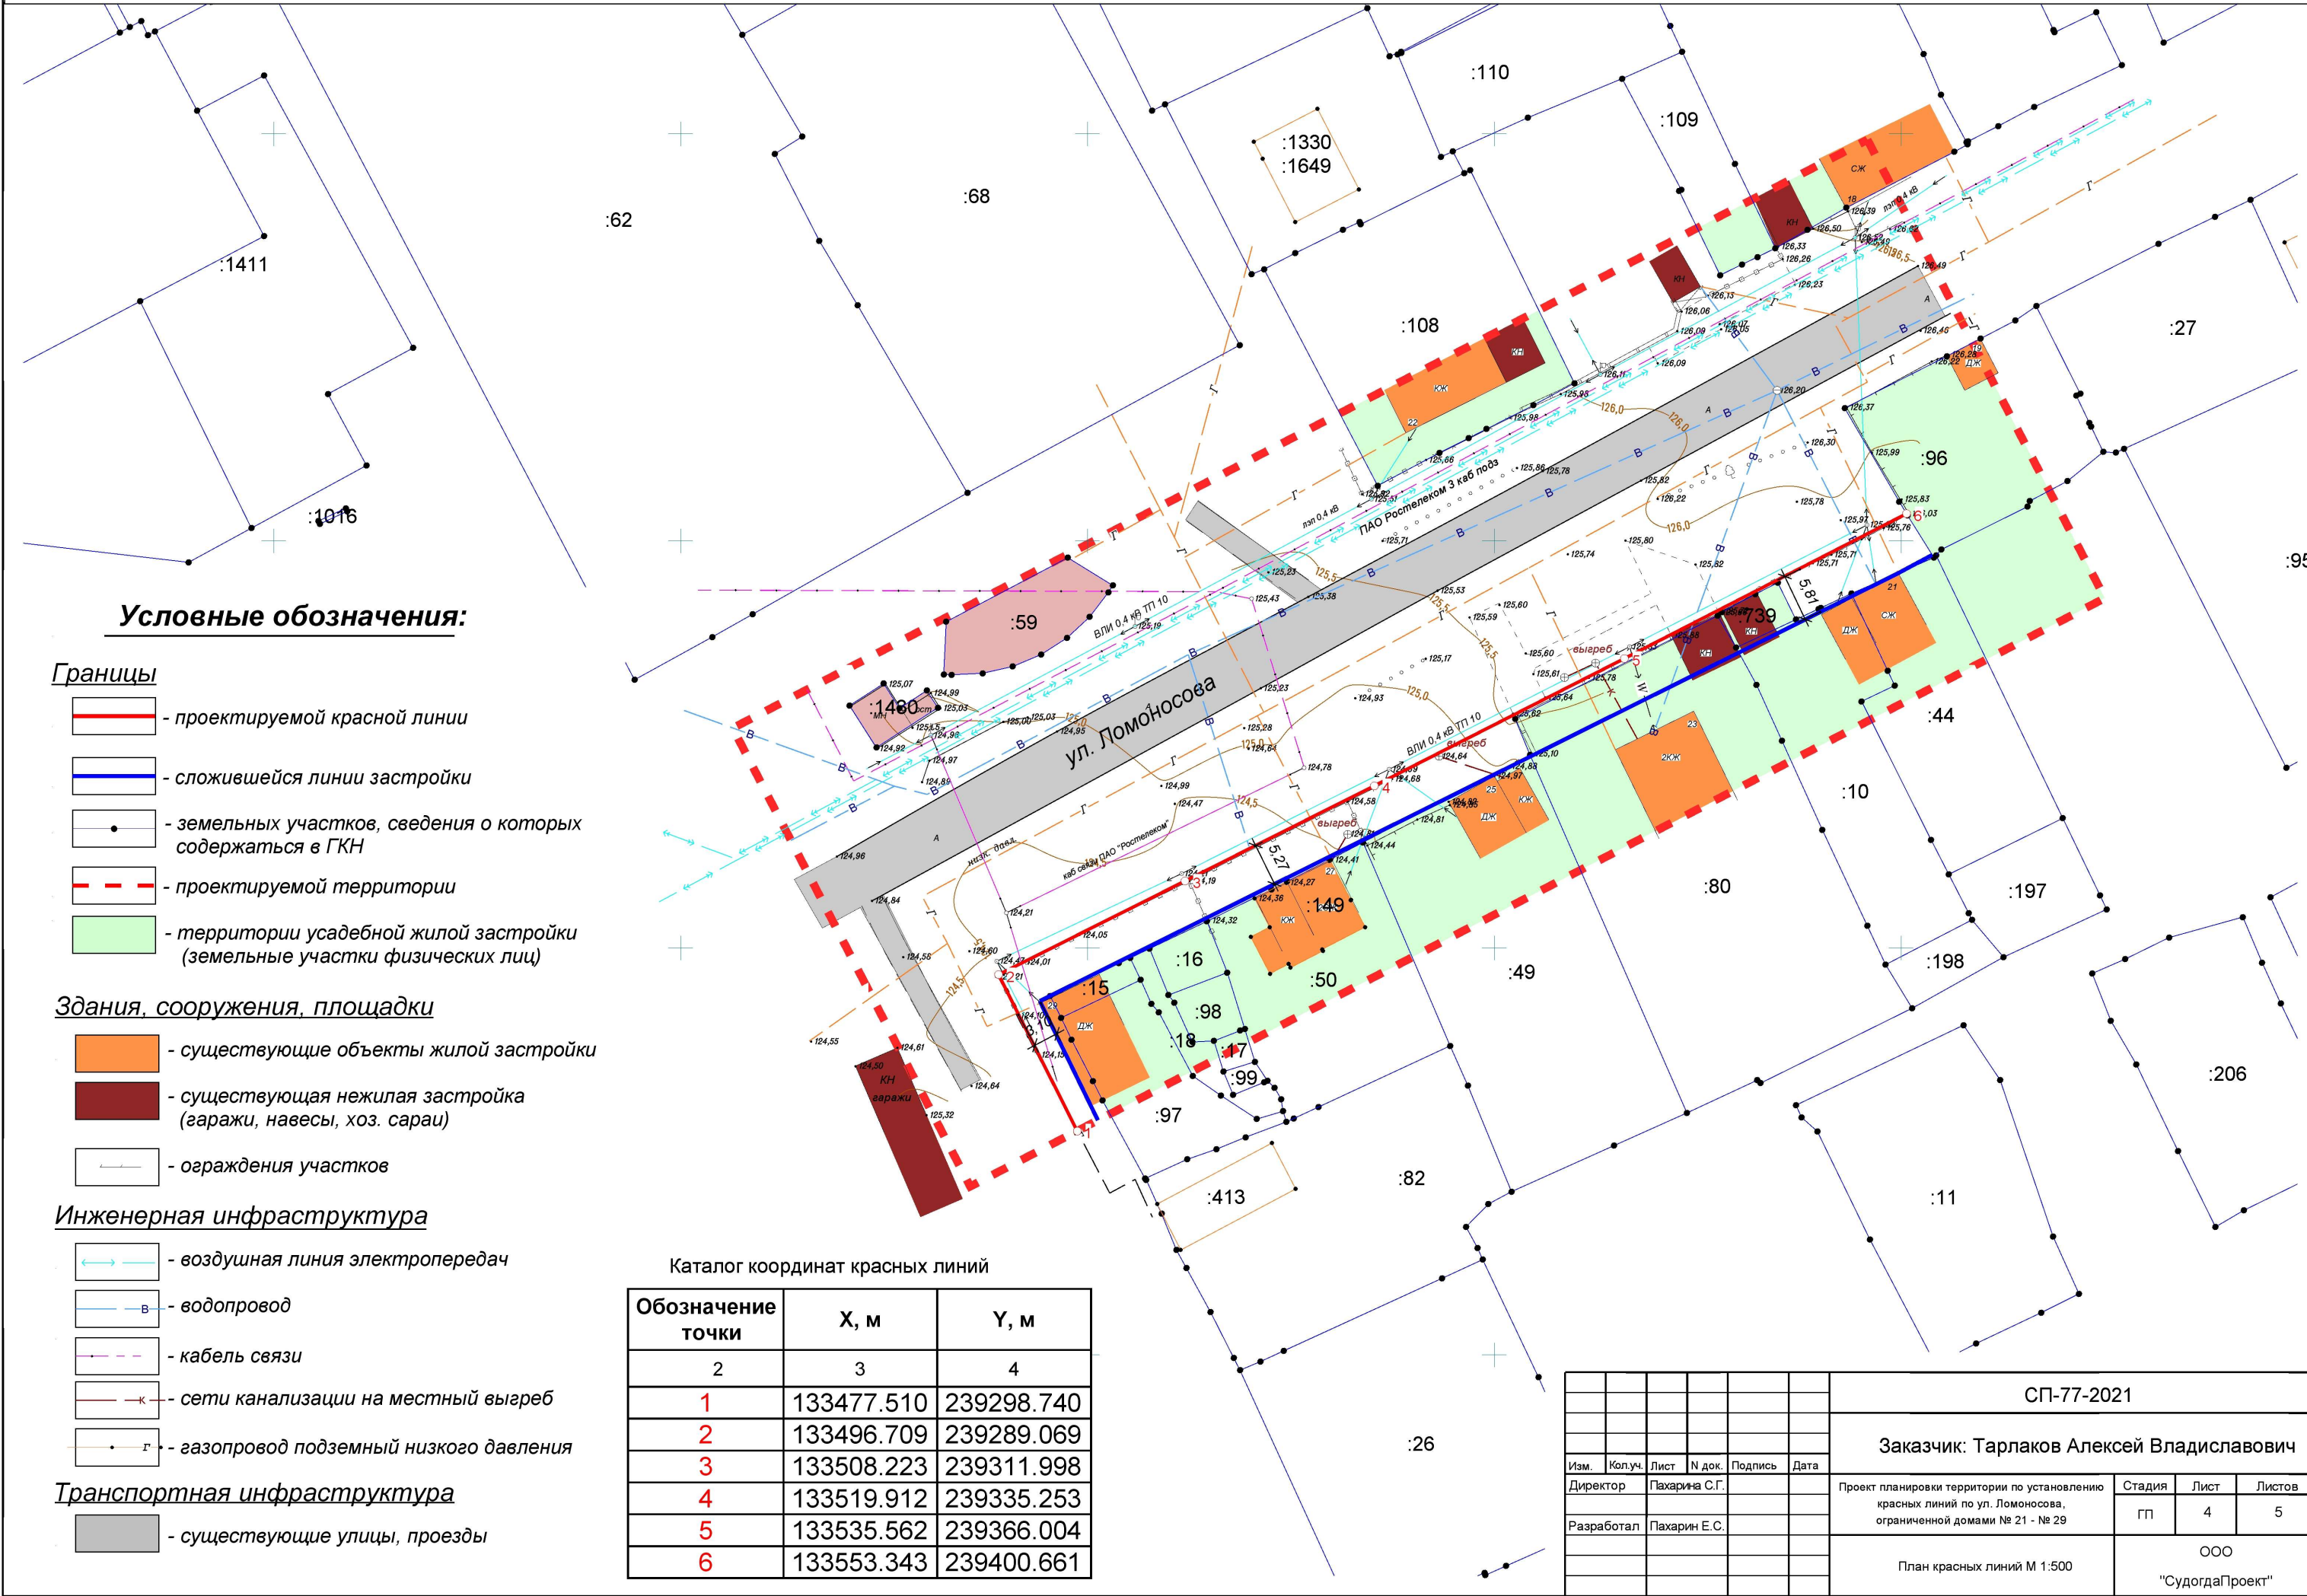

Условные обозначения:

Границы

- проектируемой красной линии
- сложившейся линии застройки
- земельных участков, сведения о которых содержатся в ГКН
- проектируемой территории
- территории усадебной жилой застройки (земельные участки физических лиц)

Здания, сооружения, площадки

- существующие объекты жилой застройки
- существующая нежилая застройка (гаражи, навесы, хоз. сараи)
- ограждения участков

Инженерная инфраструктура

- воздушная линия электропередач
- водопровод
- кабель связи
- сети канализации на местный выгреб
- газопровод подземный низкого давления

Транспортная инфраструктура

- существующие улицы, проезды

Каталог координат красных линий

Обозначение точки	X, м	Y, м
2	3	4
1	133477.510	239298.740
2	133496.709	239289.069
3	133508.223	239311.998
4	133519.912	239335.253
5	133535.562	239366.004
6	133553.343	239400.661

СП-77-2021						
Заказчик: Тарлаков Алексей Владиславович						
Изм.	Кол.уч.	Лист	№ док.	Подпись	Дата	Проект планировки территории по установлению красных линий по ул. Ломоносова, ограниченной домами № 21 - № 29
Директор	Пахарина С.Г.					Стадия
Разработал	Пахарин Е.С.					Лист
						Листов
						ГП
						4
						5
						ООО
						"СудогдаПроект"