


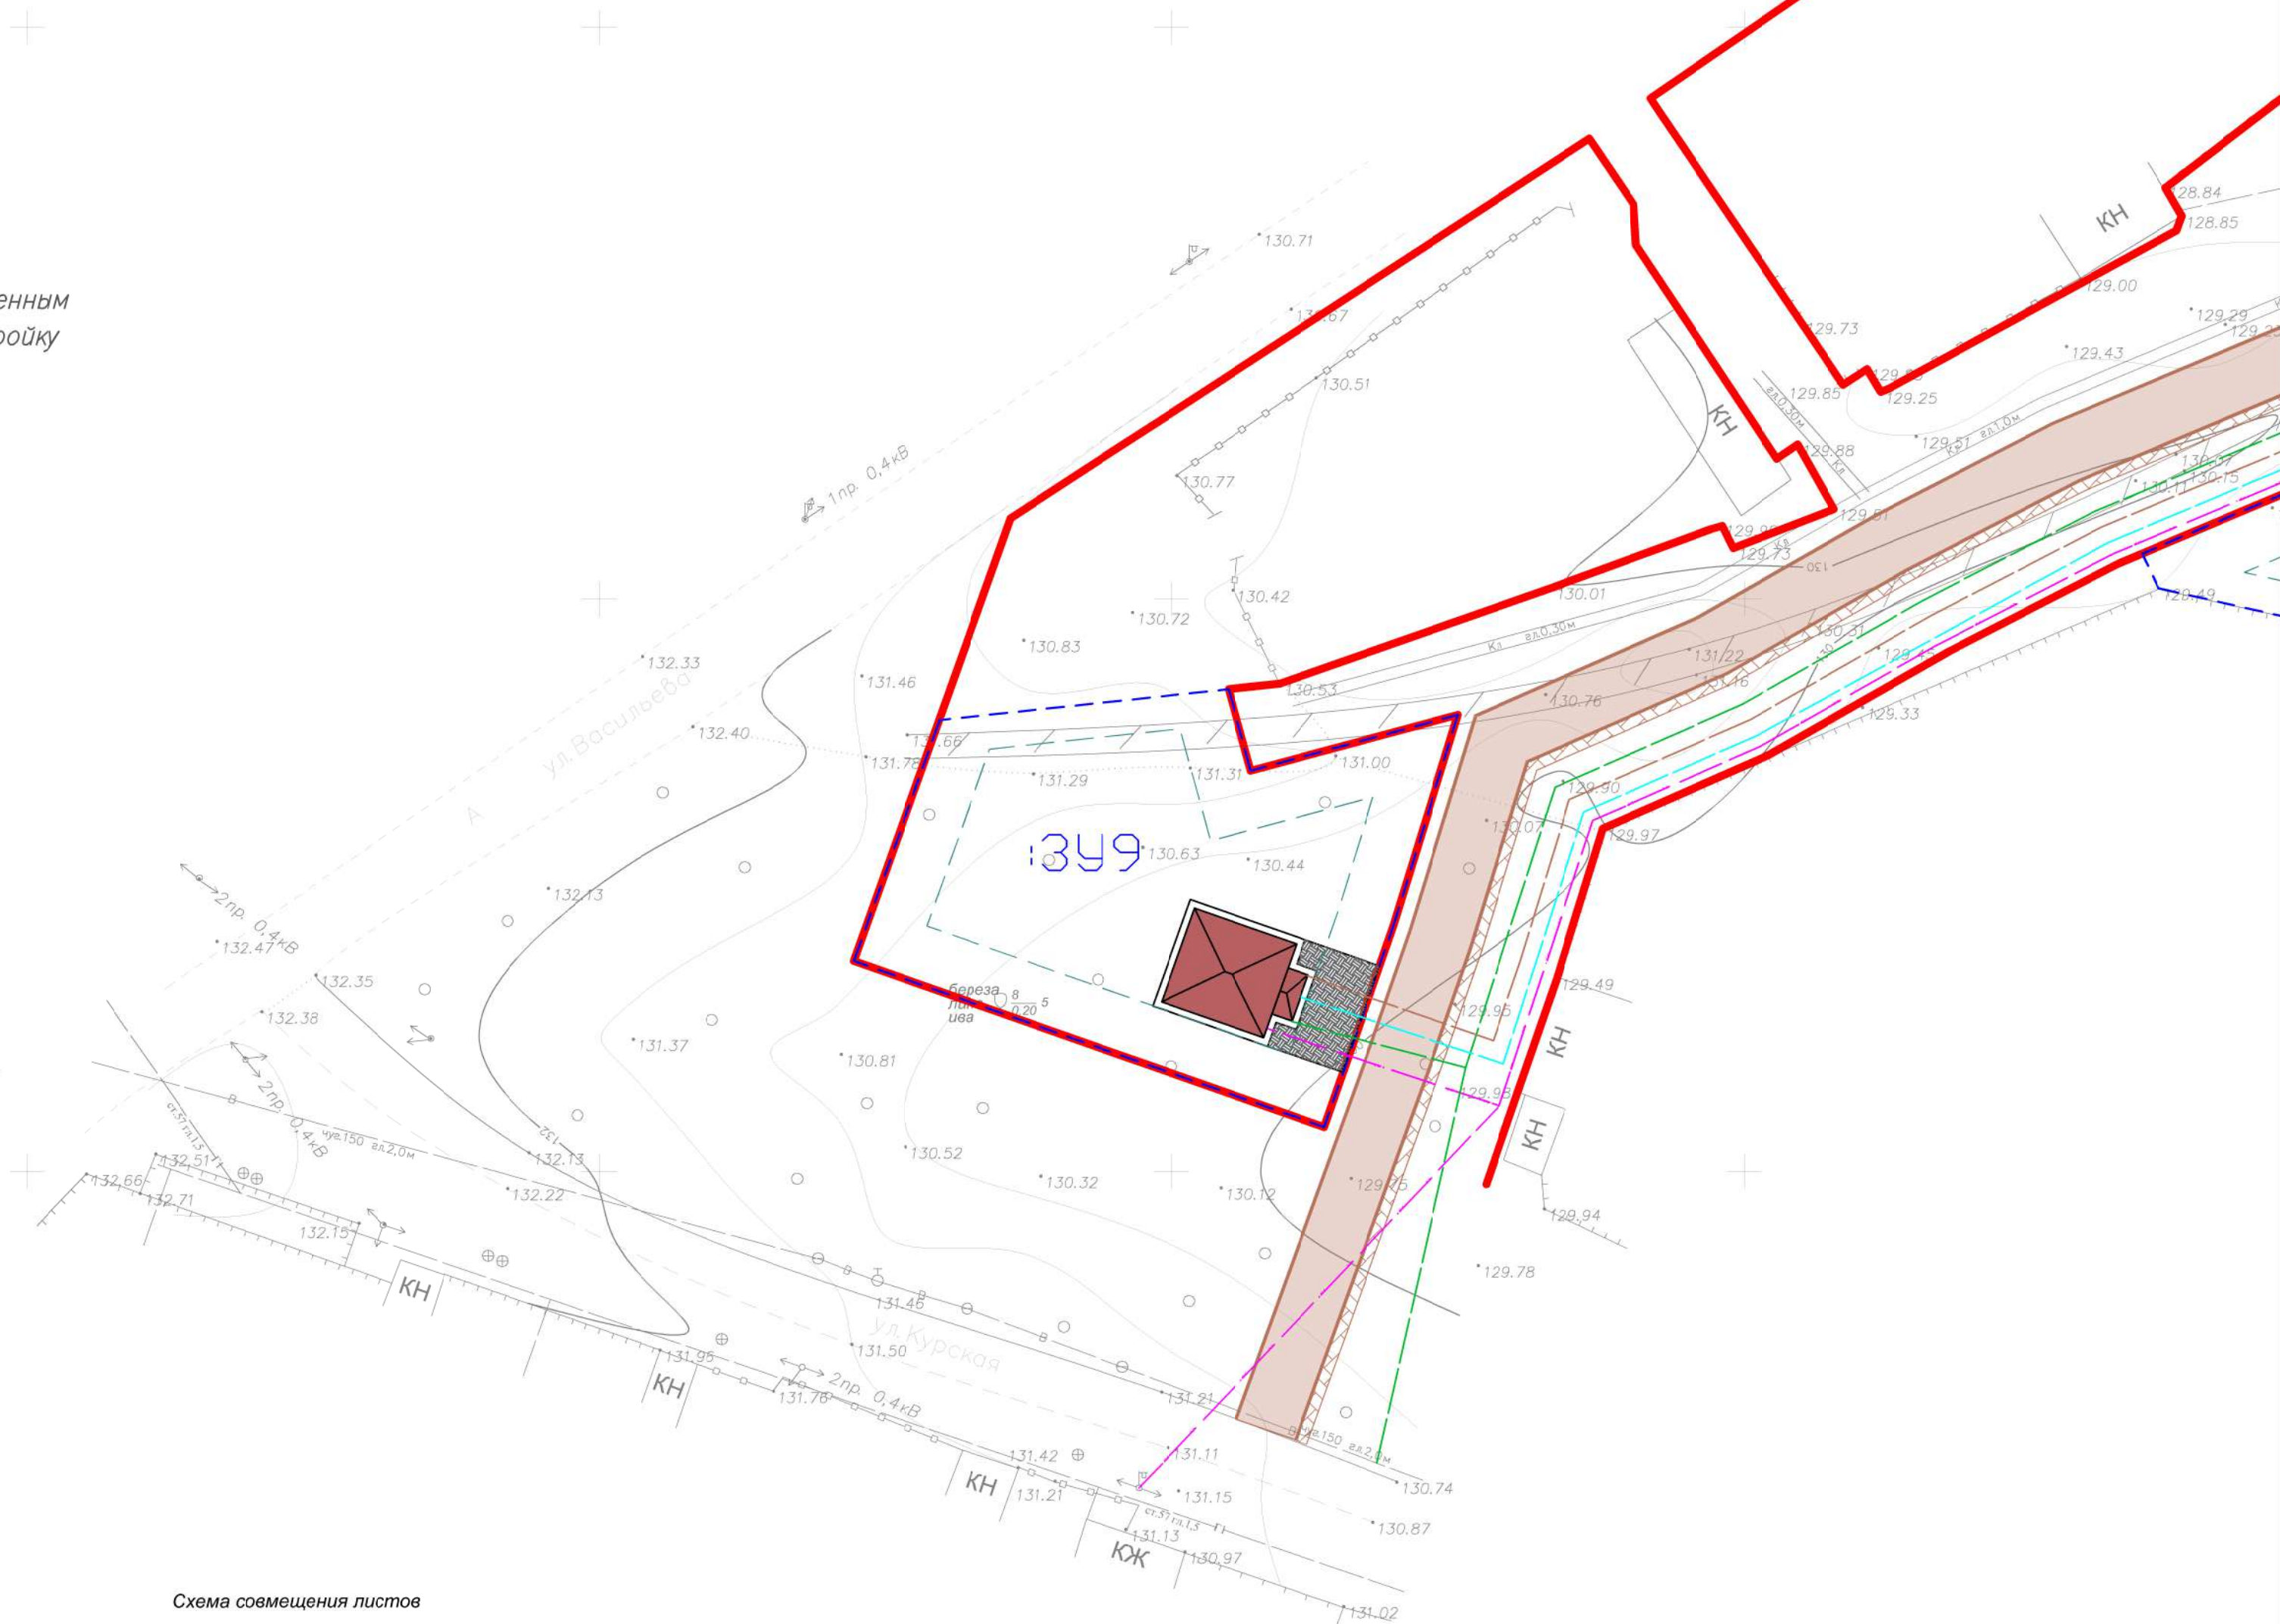


УСЛОВНЫЕ ОБОЗНАЧЕНИЯ

- Ранее установленные красные линии, изменяемые
- Ранее установленные красные линии, отменяемые
- Проектируемые красные линии – границы планируемого элемента планировочной структуры
- Образуемые участки
- Существующий земельный участок с изменяемым разрешенным использованием на малоэтажную многоквартирную застройку
- Нормативные отступы от границ земельных участков до зданий, строений, сооружений
- Проектируемый тротуар
- Проектируемый асфальт / полоса движения
- проектируемая дренажная канава
- проектируемый водопровод
- проектируемое водоотведение
- проектируемая ЛЭП
- проектируемый газопровод
- Ориентировочное место расположения объектов индивидуальной жилой застройки
- нестационарный торговый объект
- проектируемый смотровой колодец
- Площадки для игр детей, спортивных и отдыха взрослых
- Проектируемый многоквартирный четырехэтажный жилой дом
- Парковочные места
- Газон



Масштаб 1:500
В 1 сантиметре 5 метров
Сплошные горизонталы проведены через 0,5 м
Система высот абсолютная
Система координат МСК-33

Схема соемещения листов

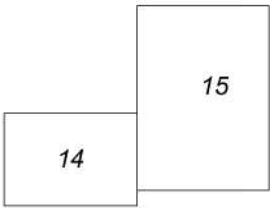

						Шифр 06-22-162 ППТ. Материалы по обоснованию			
						район улицы Васильева город Гусь-Хрустальный Владимирской области, для жилищного строительства			
Изм.	Кол.уч.	Лист	№ док.	Подпись	Дата	Проект планировки территории и проект межевания территории	Стадия	Лист	
ген. директор	Быстров И.В.						ТП	14	
ГАП	Вартанова А.В.								
ГИП	Шмелева С.А.								
Чертил	Юровская О.Н.					Вариант планировочного решения застройки территории	М 1:500	ООО "Гарантия"	


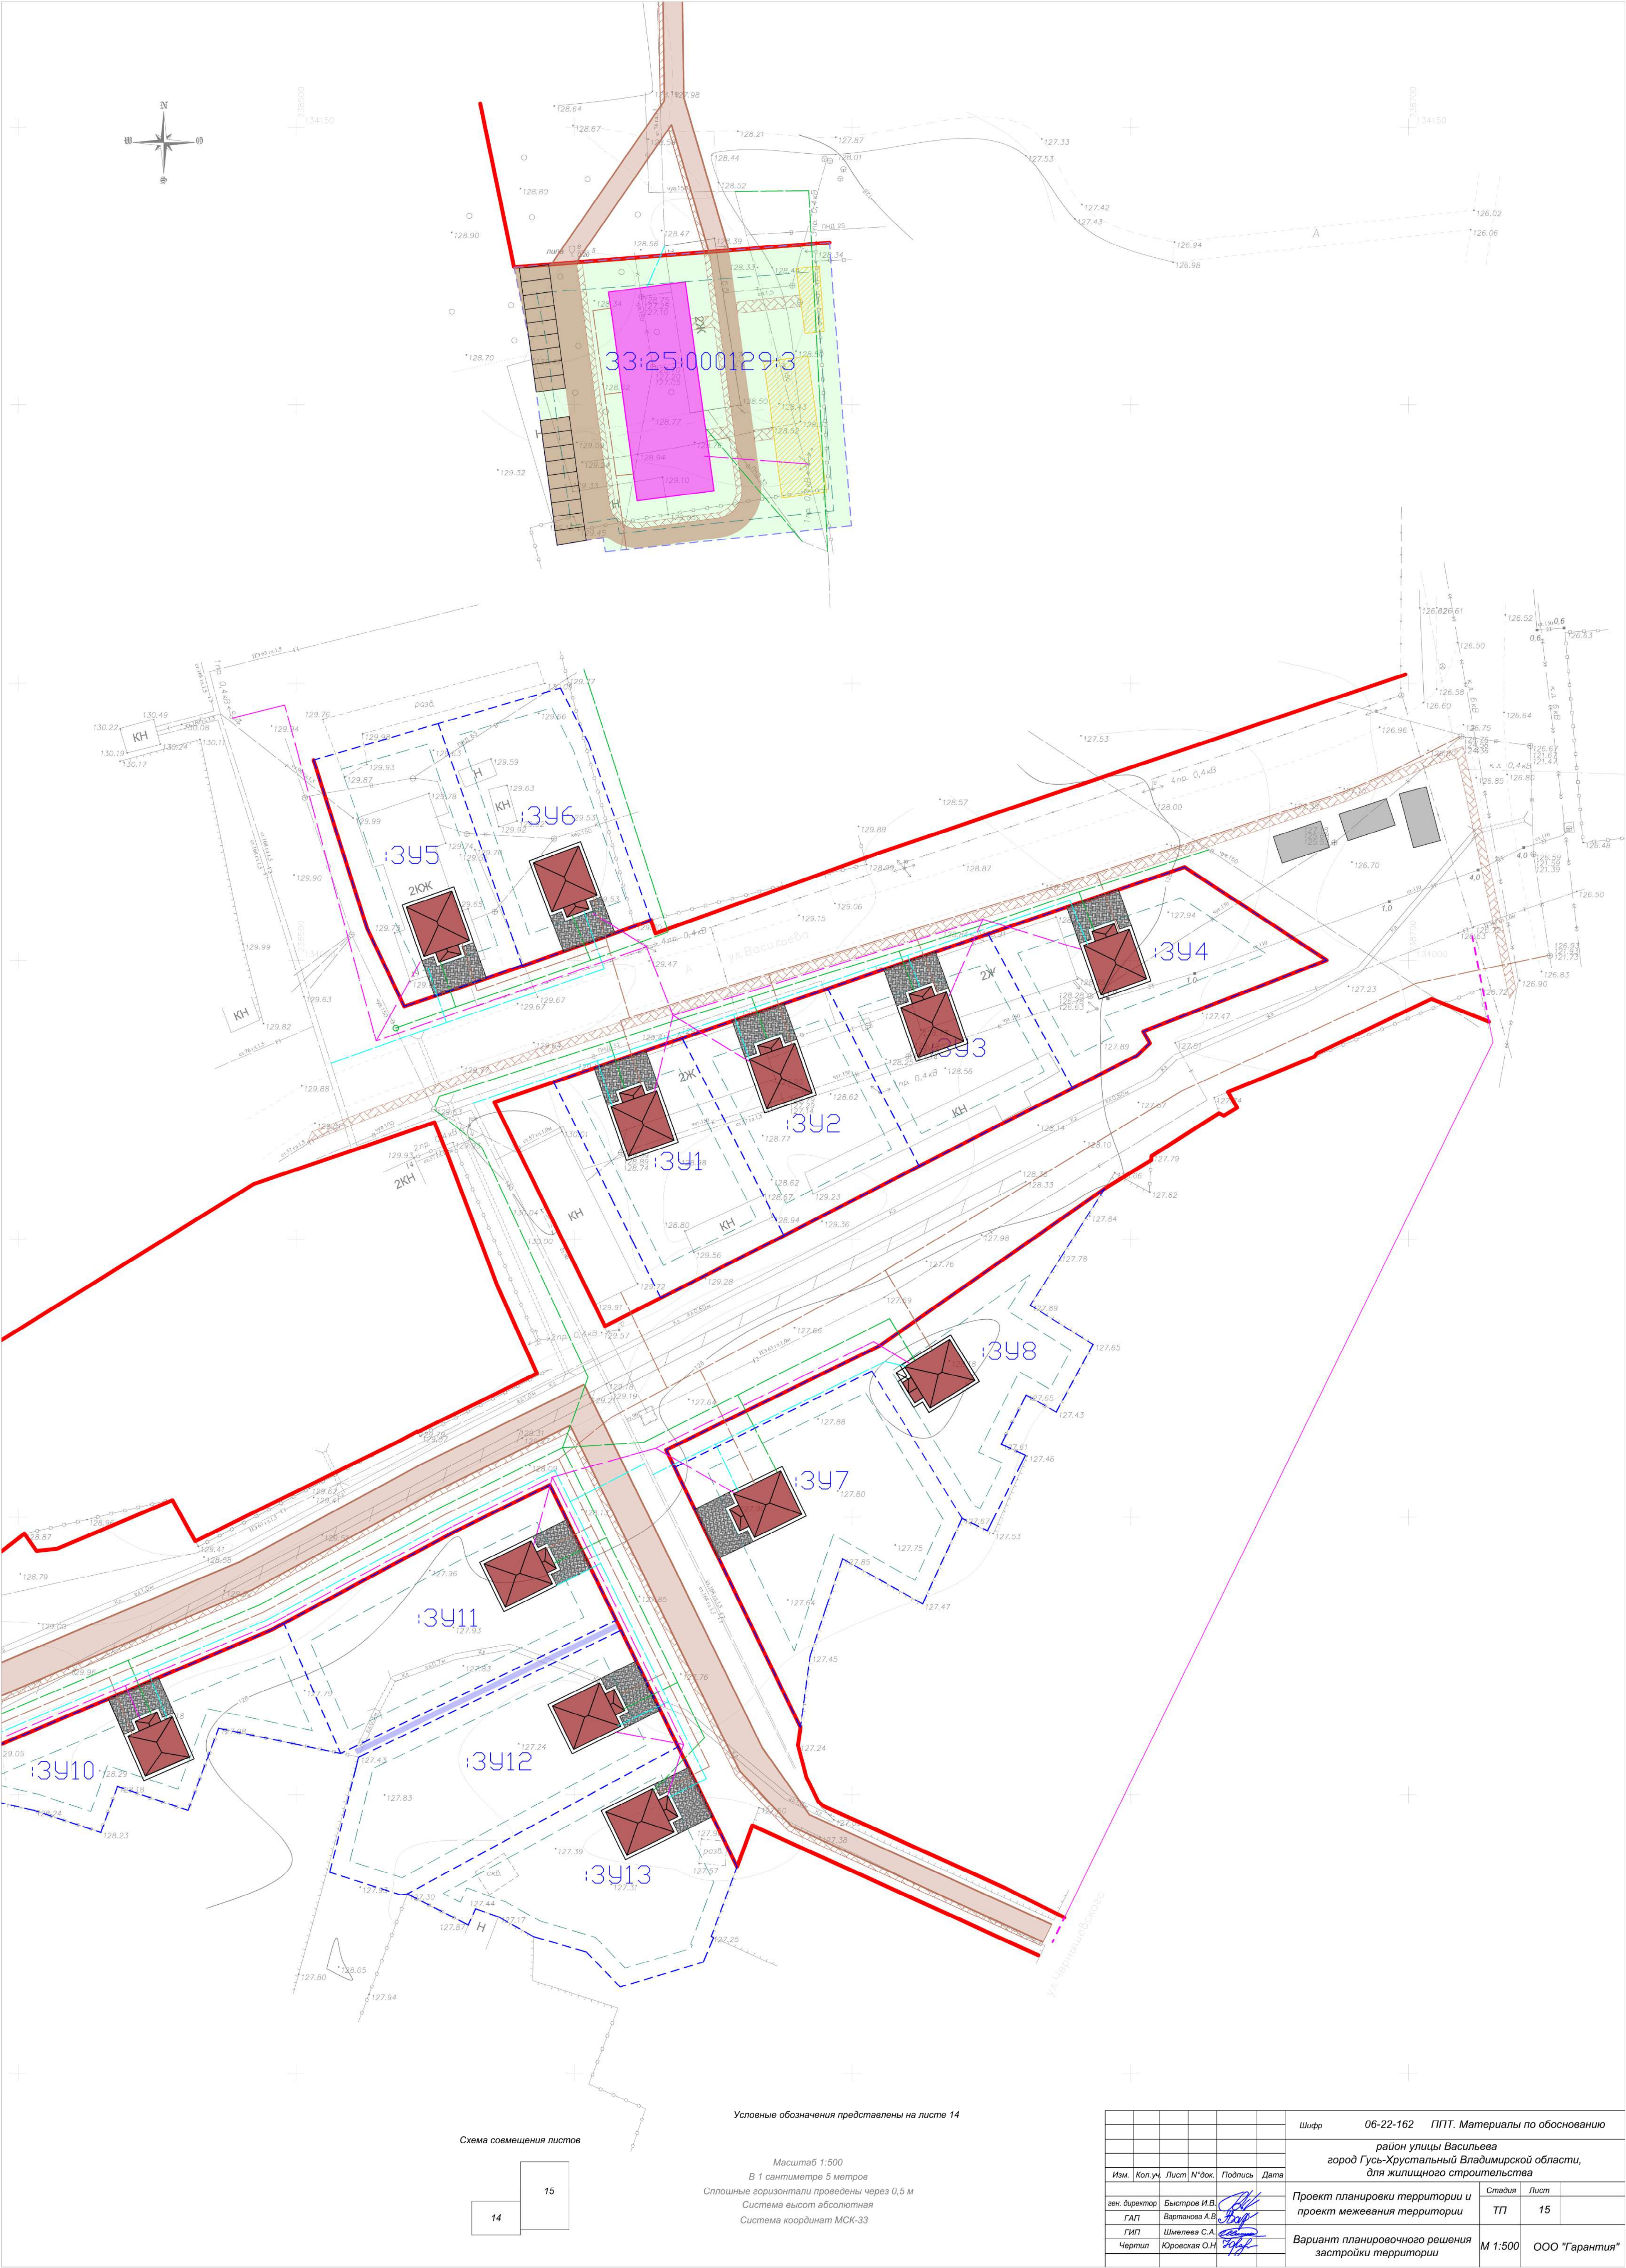


Схема совмещения листов

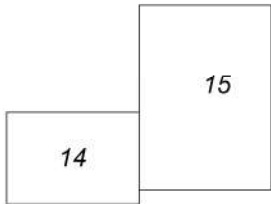

Условные обозначения представлены на листе 14

Масштаб 1:500
В 1 сантиметре 5 метров
Сплошные горизонталы проведены через 0,5 м
Система высот абсолютная
Система координат МСК-33

						Шифр	06-22-162	ППТ. Материалы по обоснованию
								район улицы Васильева город Гусь-Хрустальный Владимирской области, для жилищного строительства
Изм.	Кол.уч.	Лист	№ док.	Подпись	Дата			
ген. директор	Быстров И.В.					Проект планировки территории и проект межевания территории	Студия	Лист
ГАП	Вартапова А.В.						ТП	15
ГИП	Шмелева С.А.							
Чертил	Юрская О.Н.					Вариант планировочного решения застройки территории	М 1:500	ООО "Гарантия"