С

ЧЕРТЕЖ КРАСНЫХ ЛИНИЙ

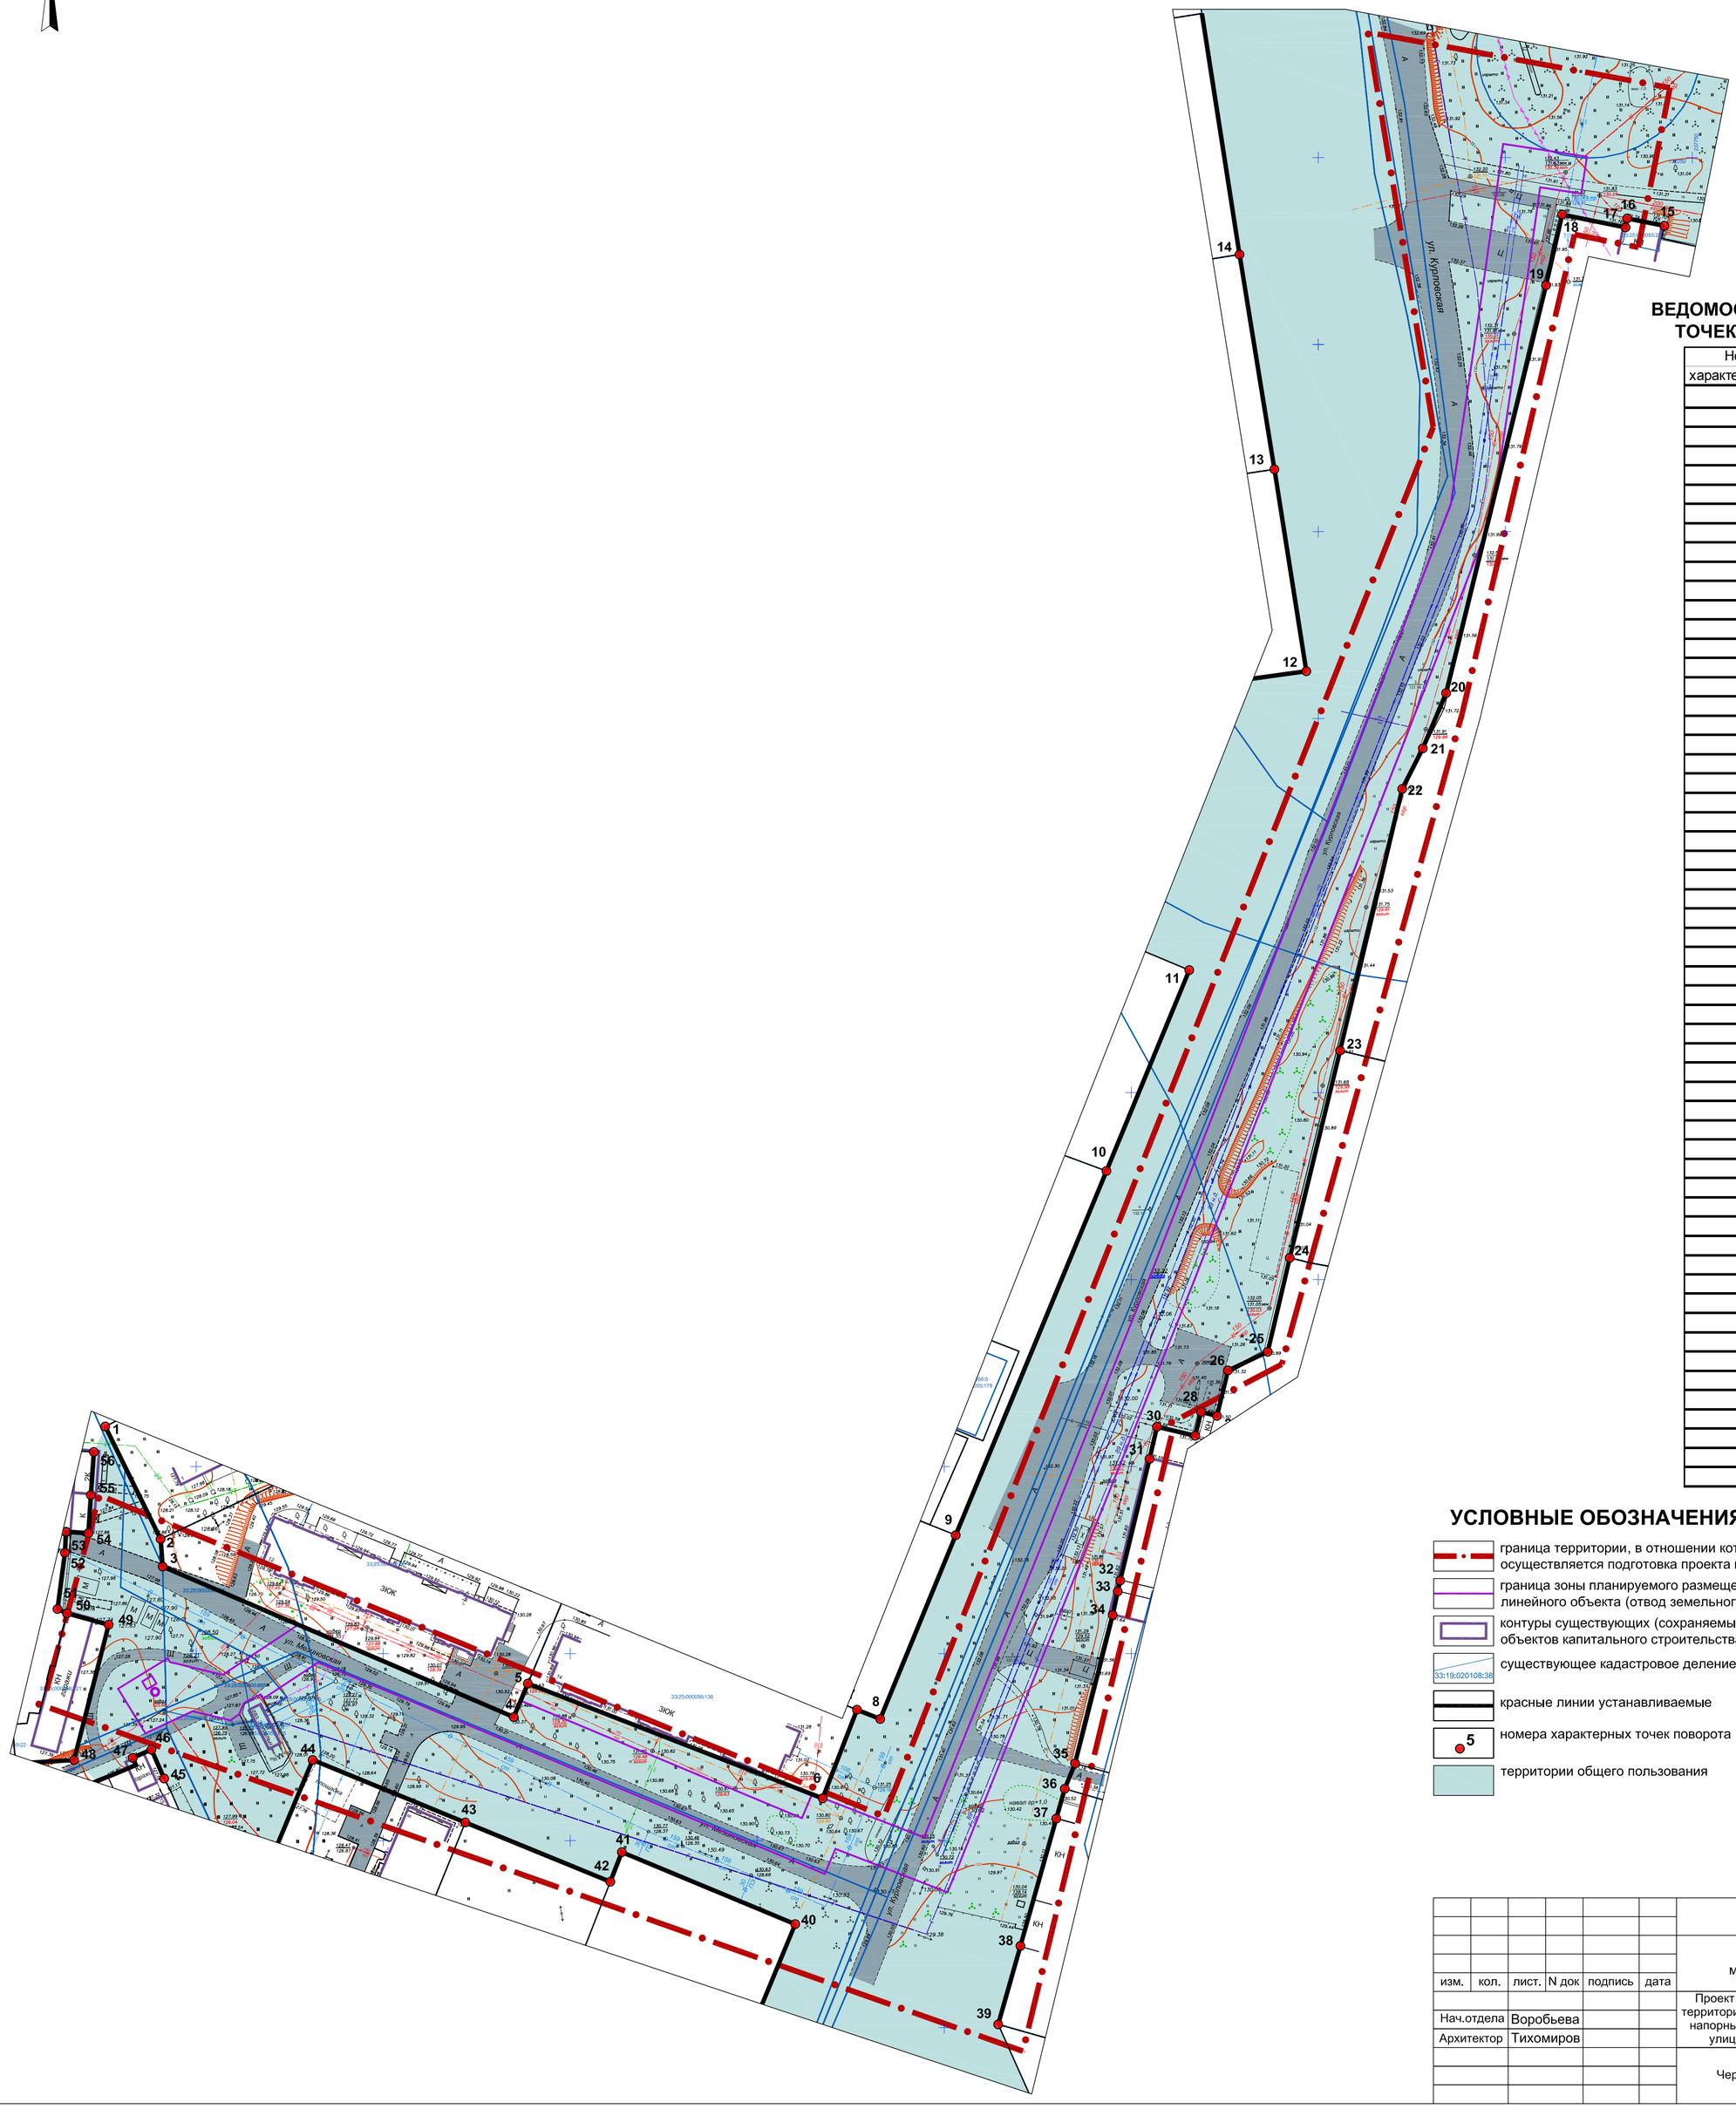
ул. Курловская
ул. Мезиновская
ЗОК
ЗОК
ЗОК
ул. Курловская
ул. Курловская
ул. Мезиновская
ул. Мезиновская
ул. Курловская
ул. Курловская
ул. Курлов