С

ЧЕРТЕЖ ГРАНИЦ ЗОН ПЛАНИРУЕМОГО РАЗМЕЩЕНИЯ ЛИНЕЙНОГО ОБЪЕКТА

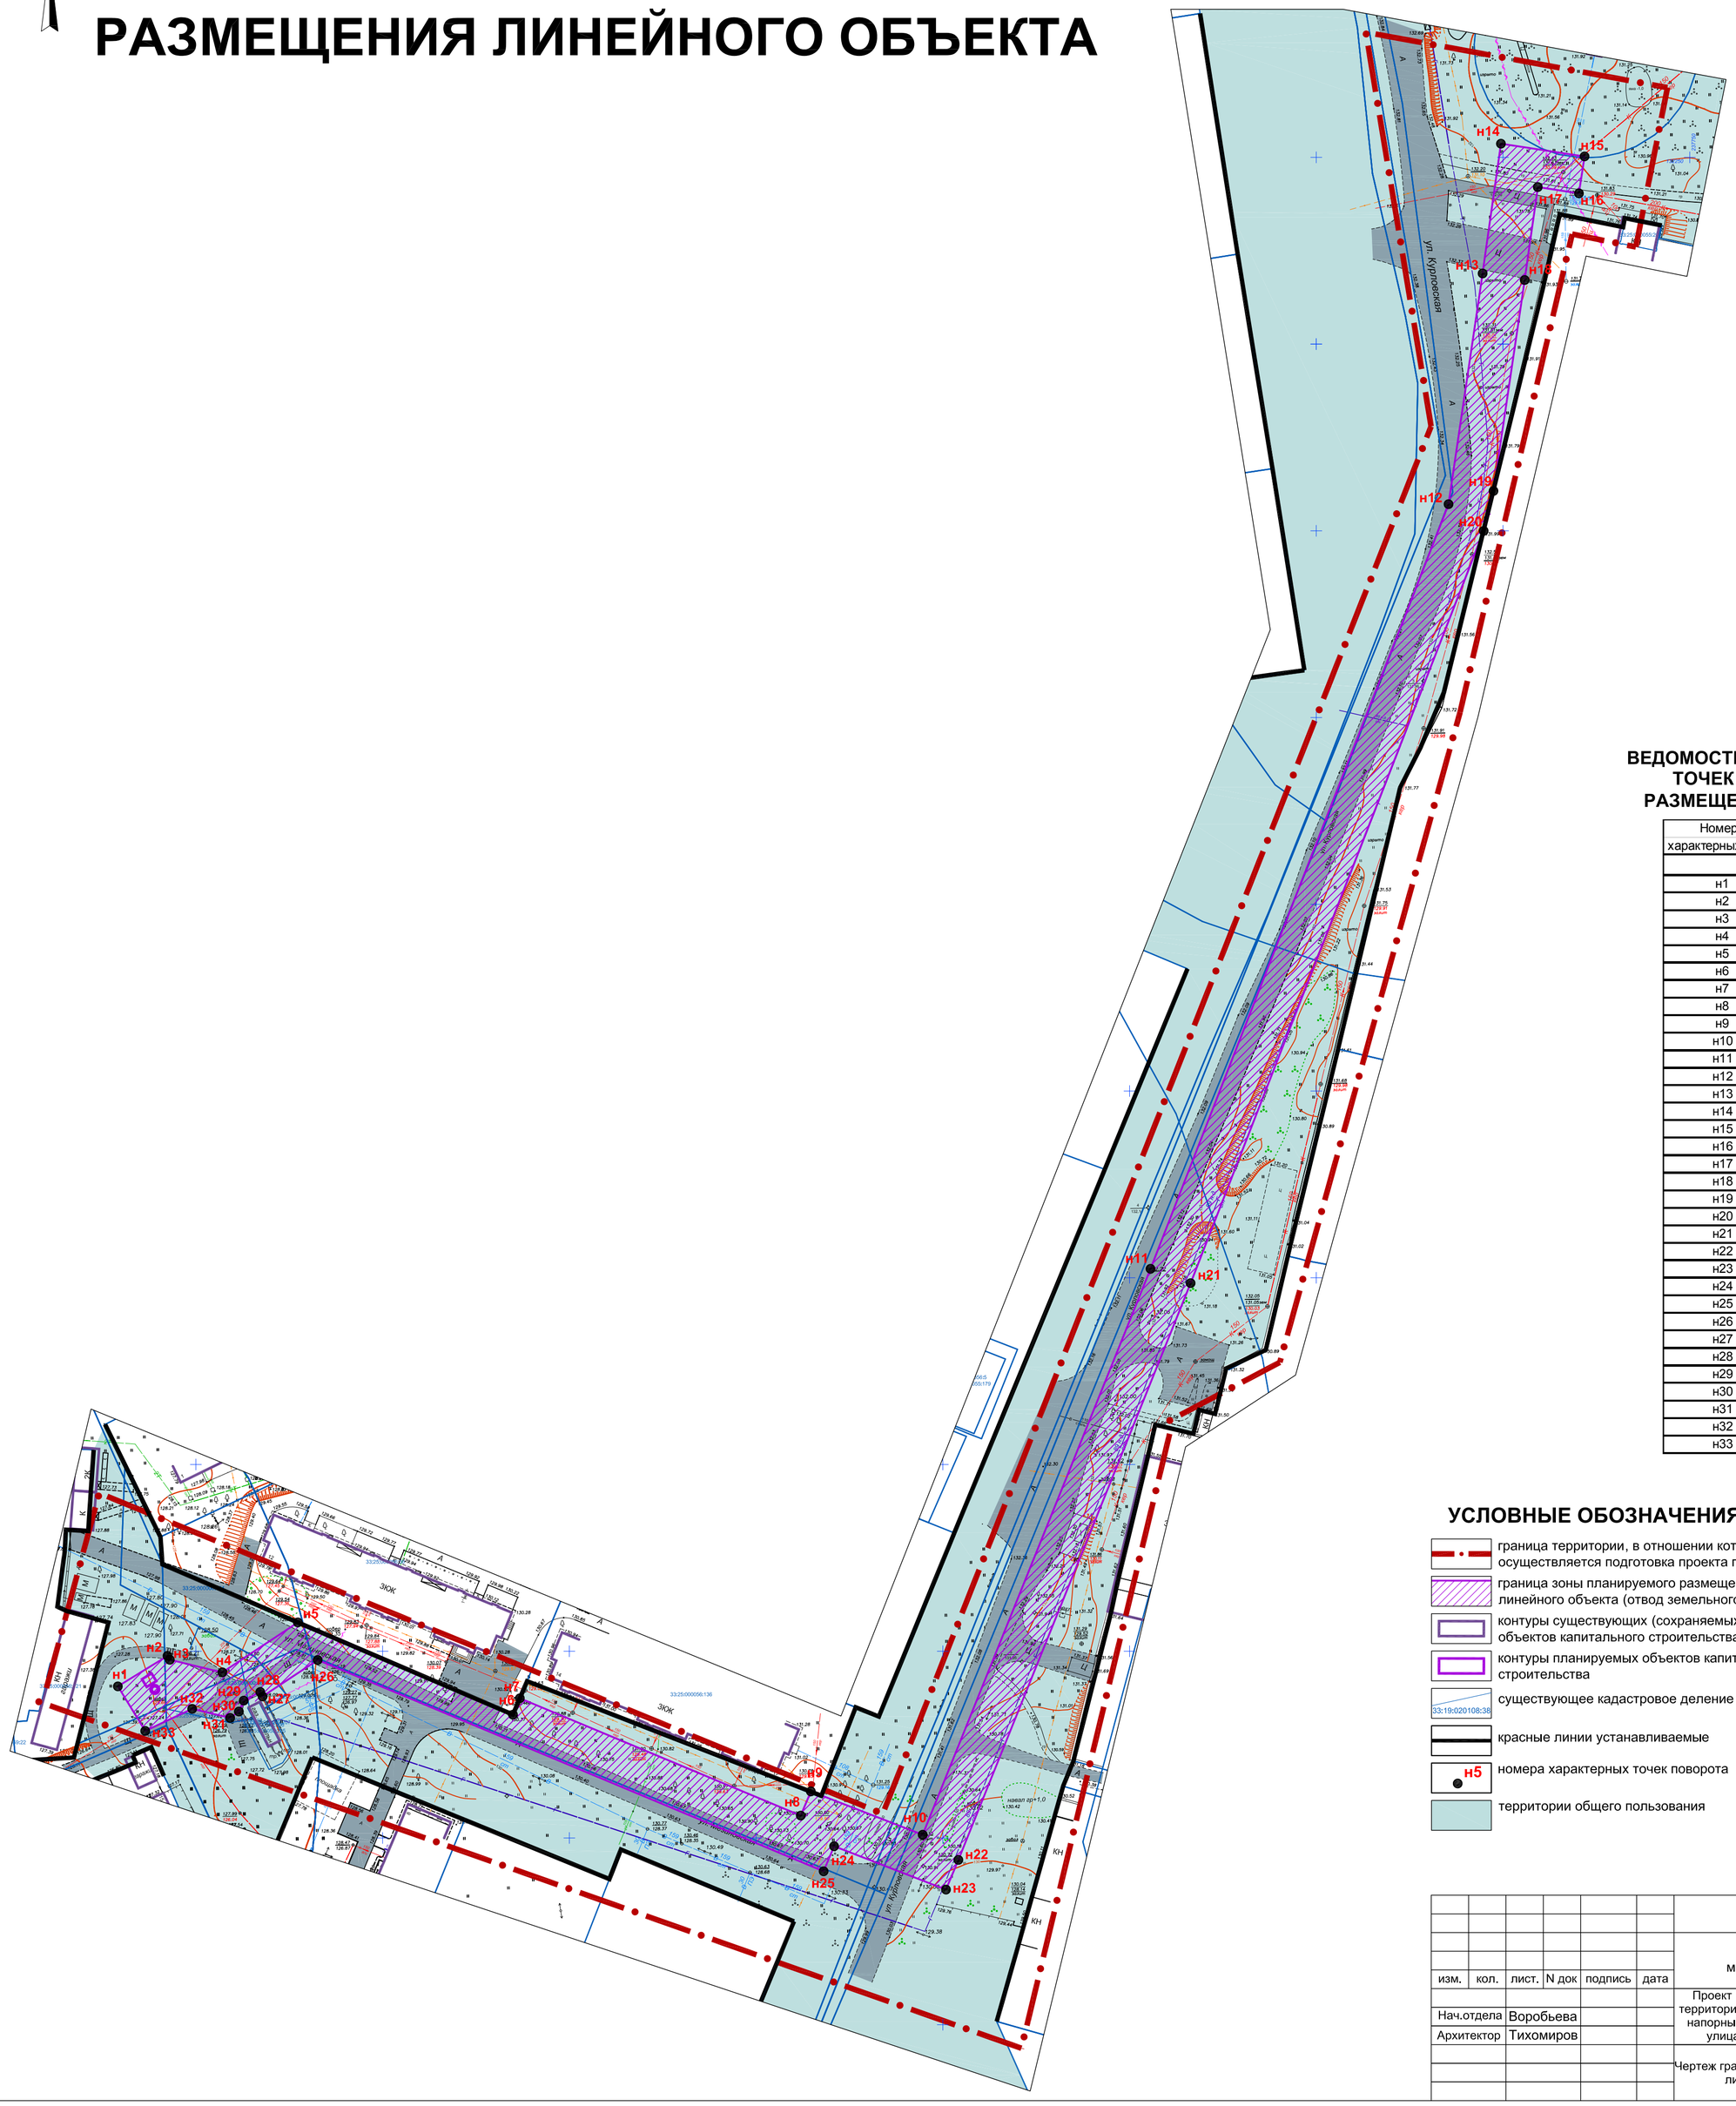

ВЕДОМОСТЬ КООРДИНАТ ХАРАКТЕРНЫХ ТОЧЕК ПОВОРОТА ГРАНИЦ ЗОН РАЗМЕЩЕНИЯ ЛИНЕЙНОГО ОБЪЕКТА

Номера характерных точек	Координаты	
	X	Y
н1	131840.59	237329.12
н2	131848.75	237342.40
н3	131847.71	237343.03
н4	131844.34	237357.10
н5	131857.72	237377.30
н6	131833.02	237434.91
н7	131837.40	237436.75
н8	131805.99	237511.96
н9	131812.47	237514.67
н10	131800.86	237544.60
н11	131952.39	237605.61
н12	132157.13	237685.41
н13	132218.90	237694.53
н14	132253.65	237699.44
н15	132250.25	237721.83
н16	132240.36	237720.33
н17	132242.04	237709.31
н18	132217.16	237705.80
н19	132160.68	237697.46
н20	132149.98	237694.82
н21	131948.55	237616.35
н22	131794.12	237554.17
н23	131786.18	237550.86
н24	131797.79	237520.89
н25	131791.08	237518.09
н26	131847.66	237382.62
н27	131837.89	237367.86
н28	131839.09	237367.24
н29	131836.78	237362.81
н30	131833.85	237361.52
н31	131832.14	237359.18
н32	131834.57	237349.01
н33	131828.66	237336.44

УСЛОВНЫЕ ОБОЗНАЧЕНИЯ

- граница территории, в отношении которой осуществляется подготовка проекта планировки
- граница зоны планируемого размещения линейного объекта (отвод земельного участка)
- контуры существующих (сохраняемых) объектов капитального строительства
- контуры планируемых объектов капитального строительства
- существующее кадастровое деление территории (33:19:020108:38)
- красные линии устанавливаемые
- н5 номера характерных точек поворота
- территории общего пользования

						Договор №1 от 10.01.2018 г.
						Владимирская обл., Гусь-Хрустальный район, муниципальное образование город Гусь-Хрустальный
изм.	кол.	лист.	N док	подпись	дата	
Нач.отдела		Воробьева				Проект планировки и проект межевания территории для размещения объекта "КНС и напорный канализационный коллектор по улицам Мезиновская - Курловская"
Архитектор		Тихомиров				
						Чертеж границ зон планируемого размещения линейного объекта. М1:1000

стадия	лист	листов
ППТ	2	6

ГУП "ОПИАПБ"