С

СХЕМА ИСПОЛЬЗОВАНИЯ ТЕРРИТОРИИ В ПЕРИОД ПОДГОТОВКИ ПРОЕКТА ПЛАНИРОВКИ

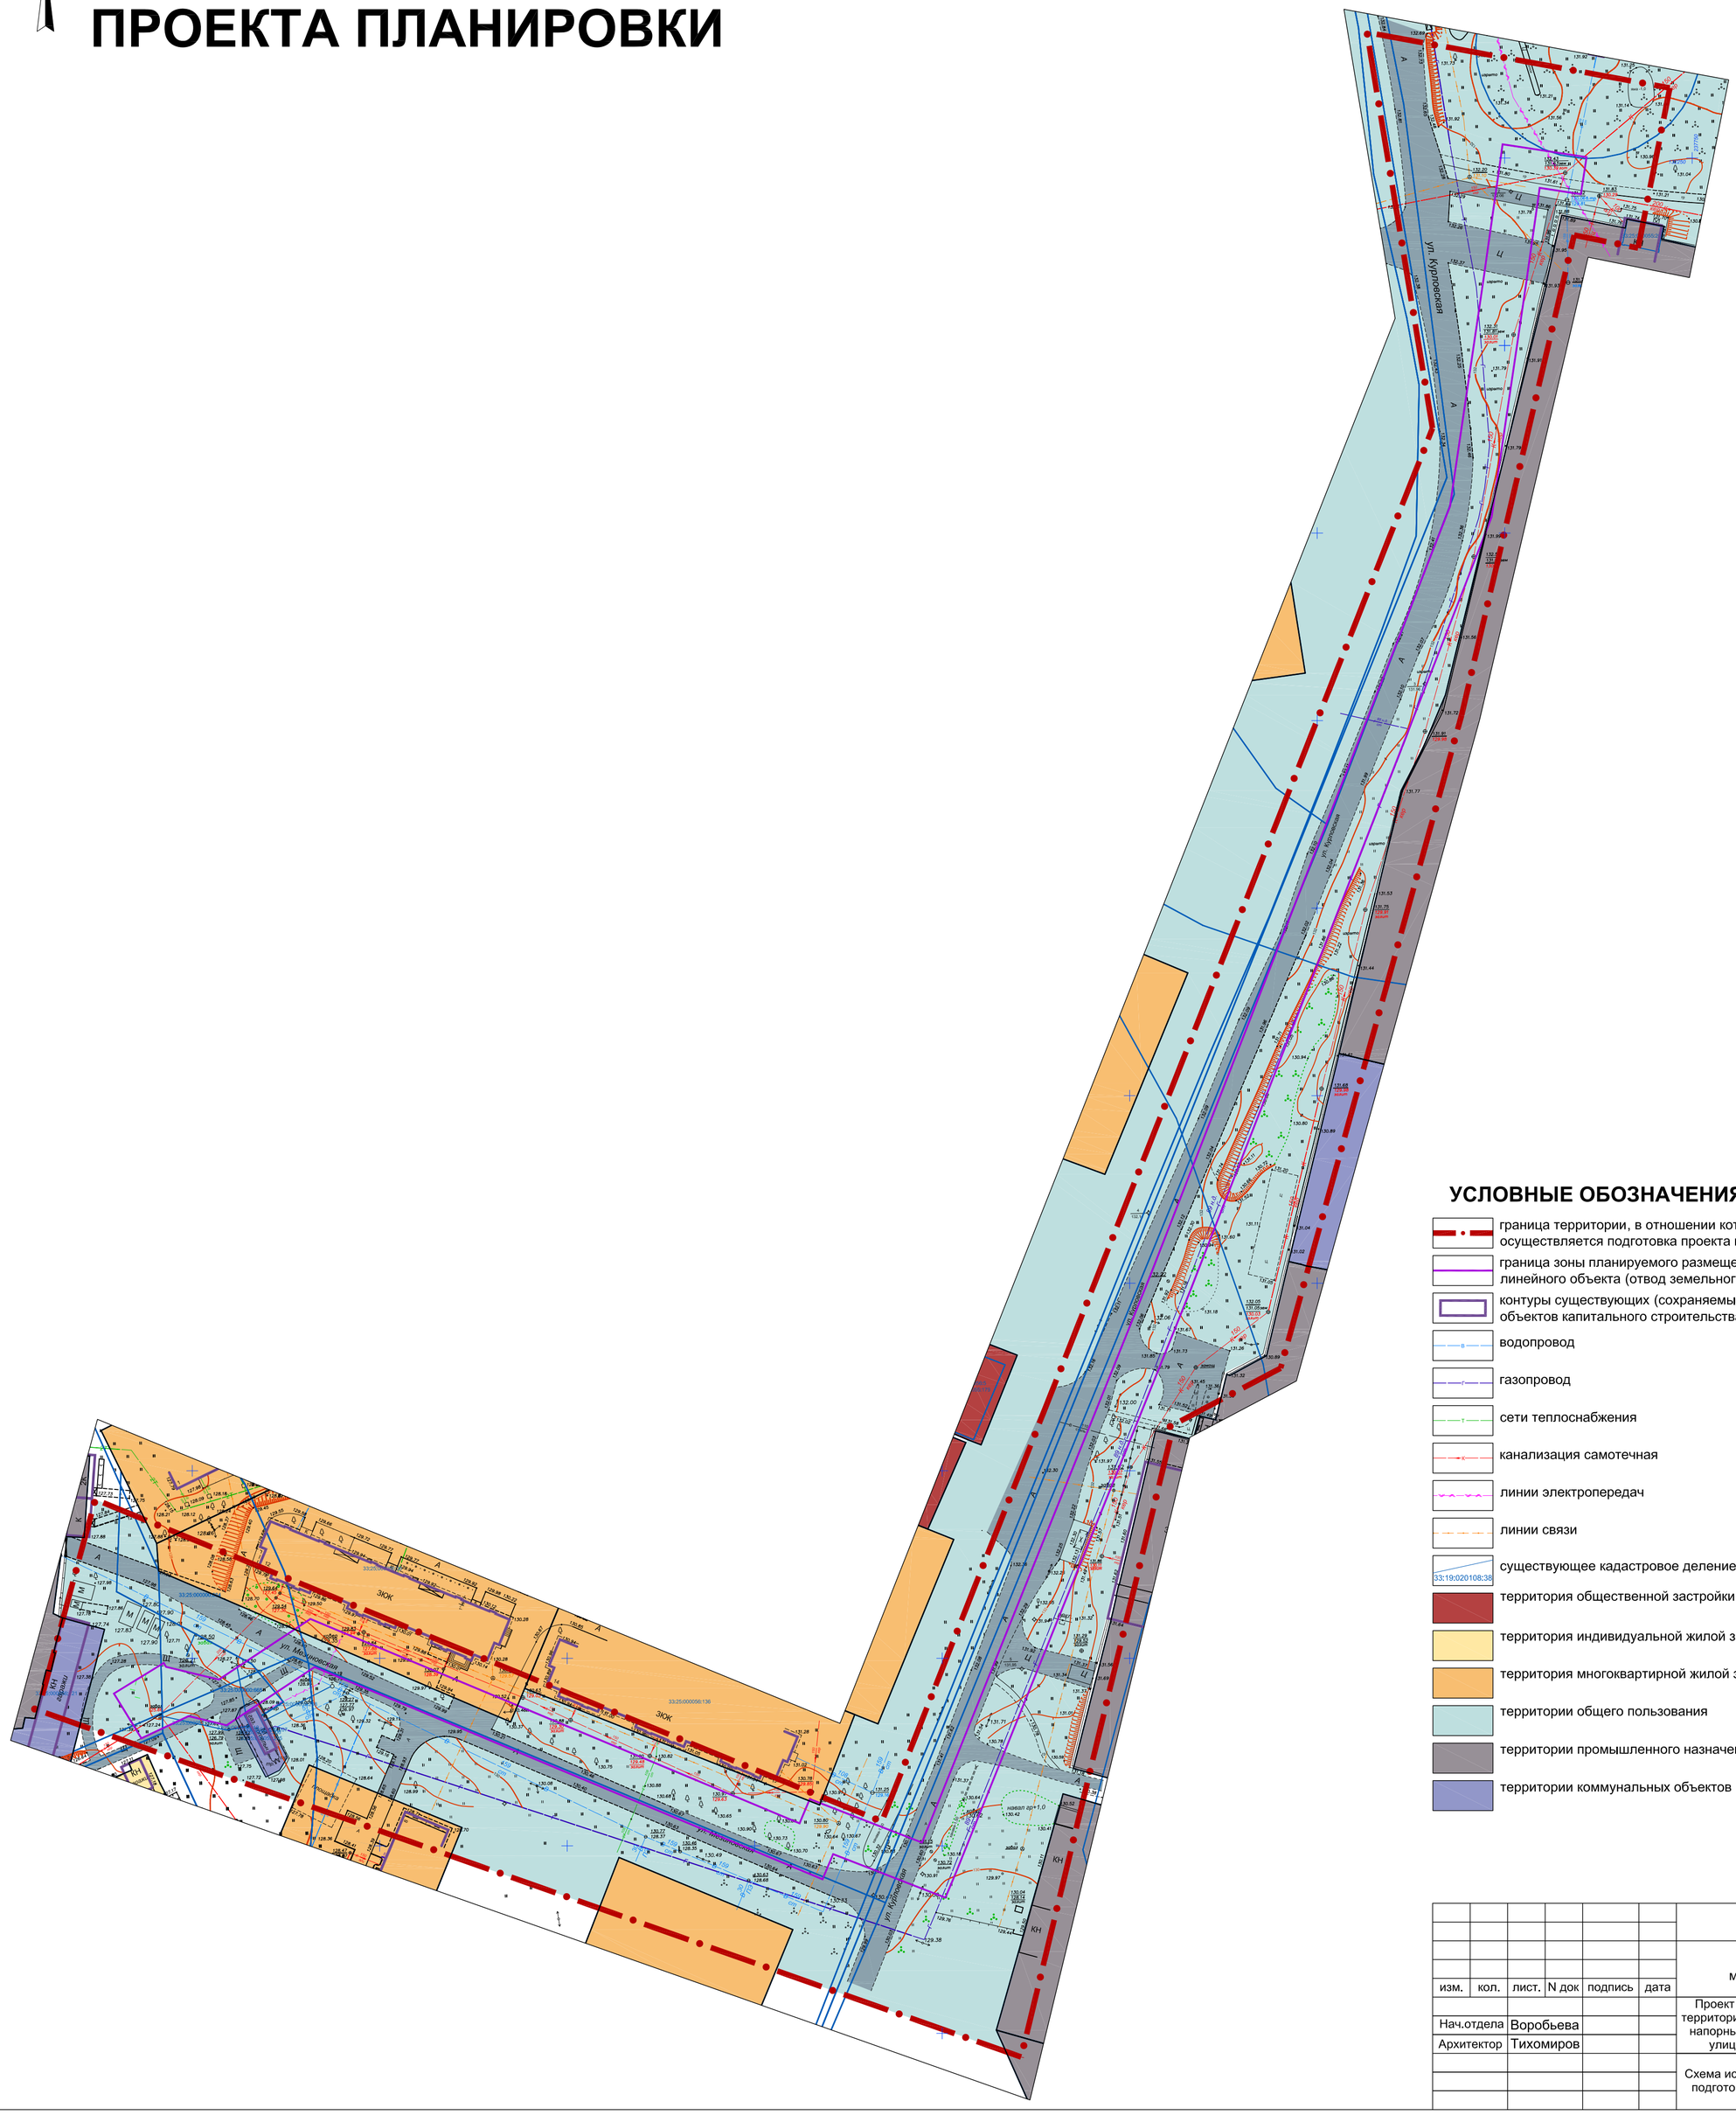

УСЛОВНЫЕ ОБОЗНАЧЕНИЯ

- граница территории, в отношении которой осуществляется подготовка проекта планировки
- граница зоны планируемого размещения линейного объекта (отвод земельного участка)
- контуры существующих (сохраняемых) объектов капитального строительства
- водопровод
- газопровод
- сети теплоснабжения
- канализация самотечная
- линии электропередач
- линии связи
- существующее кадастровое деление территории (33:19:020108:38)
- территория общественной застройки
- территория индивидуальной жилой застройки
- территория многоквартирной жилой застройки
- территории общего пользования
- территории промышленного назначения
- территории коммунальных объектов

						Договор №1 от 10.01.2018 г.
						Владимирская обл., Гусь-Хрустальный район, муниципальное образование город Гусь-Хрустальный
изм.	кол.	лист.	N док	подпись	дата	
						Проект планировки и проект межевания территории для размещения объекта "КНС и напорный канализационный коллектор по улицам Мезиновская - Курловская"
Нач.отдела		Воробьева				стадия: ППТ; лист: 4; листов: 6
Архитектор		Тихомиров				
						Схема использования территории в период подготовки проекта планировки. М1:1000
						ГУП "ОПИАПБ"