С

СХЕМА ГРАНИЦ ЗОН С ОСОБЫМИ УСЛОВИЯМИ ИСПОЛЬЗОВАНИЯ ТЕРРИТОРИИ. СХЕМА ГРАНИЦ ЗОН ОБЪЕКТОВ КУЛЬТУРНОГО НАСЛЕДИЯ

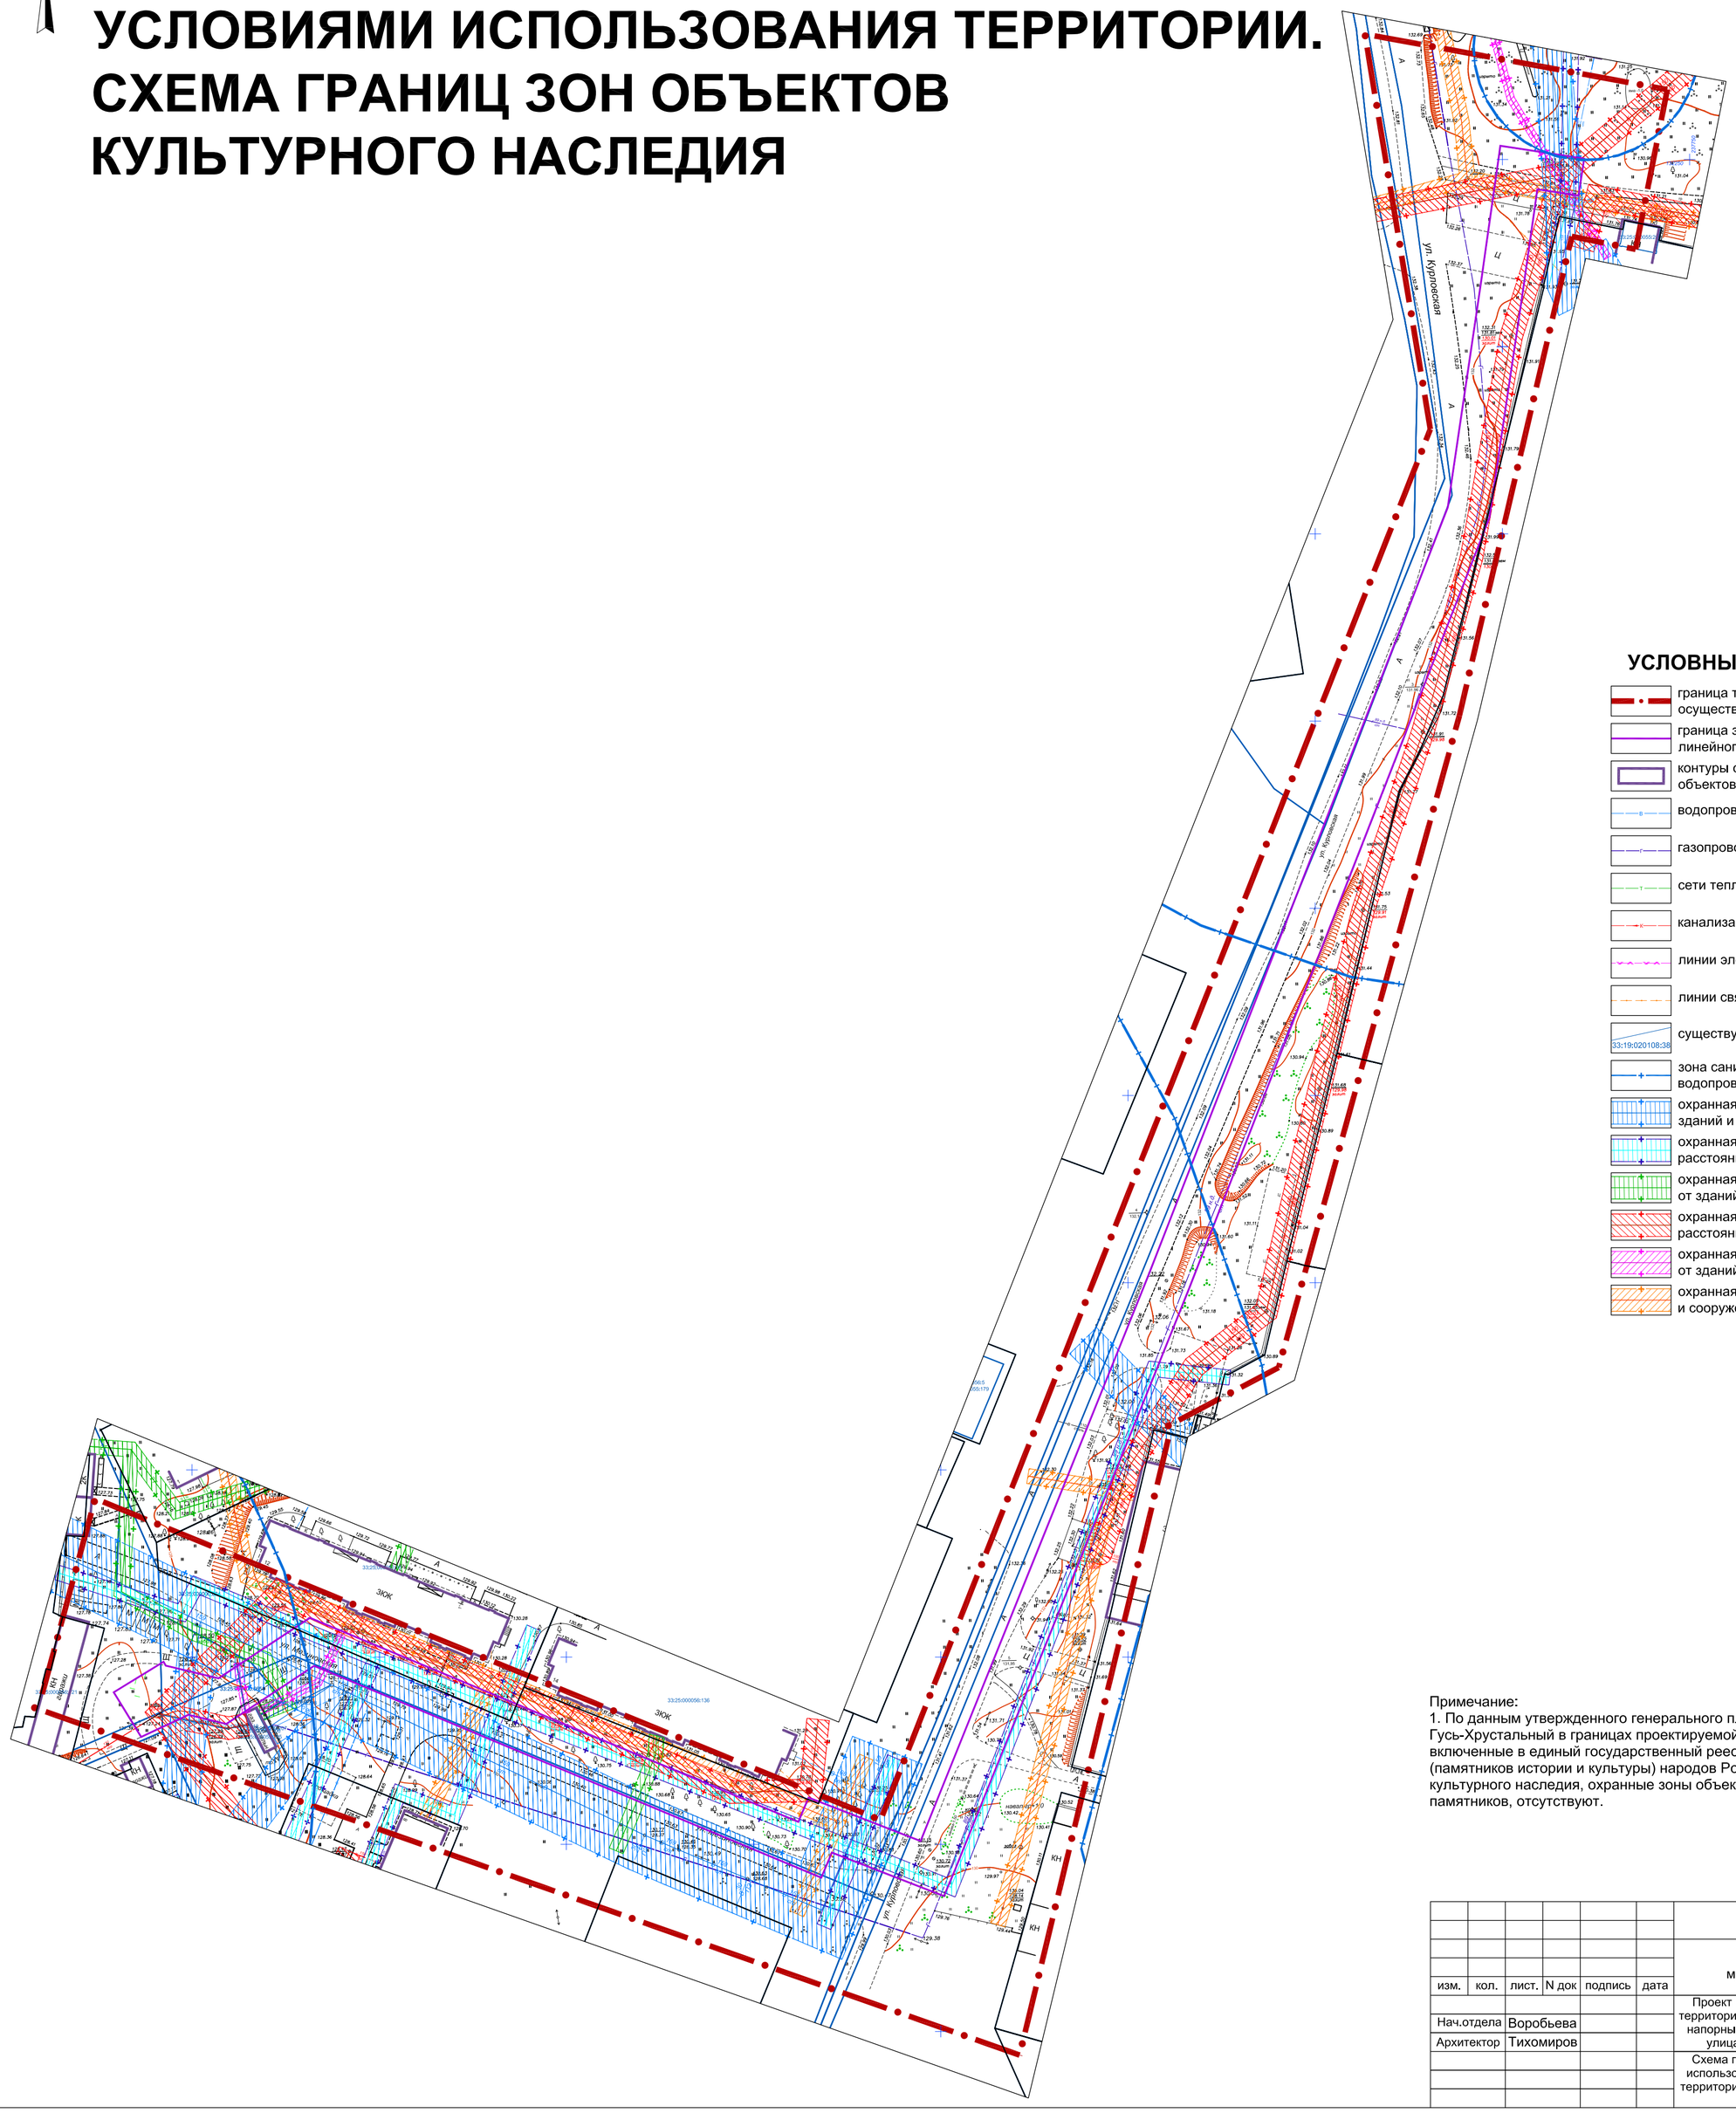

УСЛОВНЫЕ ОБОЗНАЧЕНИЯ

- граница территории, в отношении которой осуществляется подготовка проекта планировки
- граница зоны планируемого размещения линейного объекта (отвод земельного участка)
- контуры существующих (сохраняемых) объектов капитального строительства
- водопровод
- газопровод
- сети теплоснабжения
- канализация самотечная
- линии электропередач
- линии связи
- существующее кадастровое деление территории (33:19:020108:38)
- зона санитарной охраны источников водоснабжения и водопроводов питьевого назначения
- охранная зона водопровода (минимальные расстояния от зданий и сооружений)
- охранная зона газопровода (минимальные расстояния от зданий и сооружений)
- охранная зона сетей теплоснабжения (минимальные расстояния от зданий и сооружений)
- охранная зона канализации самотечной (минимальные расстояния от зданий и сооружений)
- охранная зона линий электропередач (минимальные расстояния от зданий и сооружений)
- охранная зона линий связи (минимальные расстояния от зданий и сооружений)

Примечание:
1. По данным утвержденного генерального плана муниципального образования город Гусь-Хрустальный в границах проектируемой территории объекты культурного наследия, включенные в единый государственный реестр объектов культурного наследия (памятников истории и культуры) народов Российской Федерации, выявленные объекты культурного наследия, охранные зоны объектов культурного наследия и защитные зоны памятников, отсутствуют.

						Договор №1 от 10.01.2018 г.		
						Владимирская обл., Гусь-Хрустальный район, муниципальное образование город Гусь-Хрустальный		
изм.	кол.	лист.	N док	подпись	дата			
						Проект планировки и проект межевания территории для размещения объекта "КНС и напорный канализационный коллектор по улицам Мезиновская - Курловская"	стадия	лист	листов
Нач.отдела		Воробьева					ППТ	5	6
Архитектор		Тихомиров							
						Схема границ зон с особыми условиями использования территории. Схема границ территорий объектов культурного наследия. М1:1000	ГУП "ОПИАПБ"		