С

СХЕМА КОНСТРУКТИВНЫХ И ПЛАНИРОВОЧНЫХ РЕШЕНИЙ

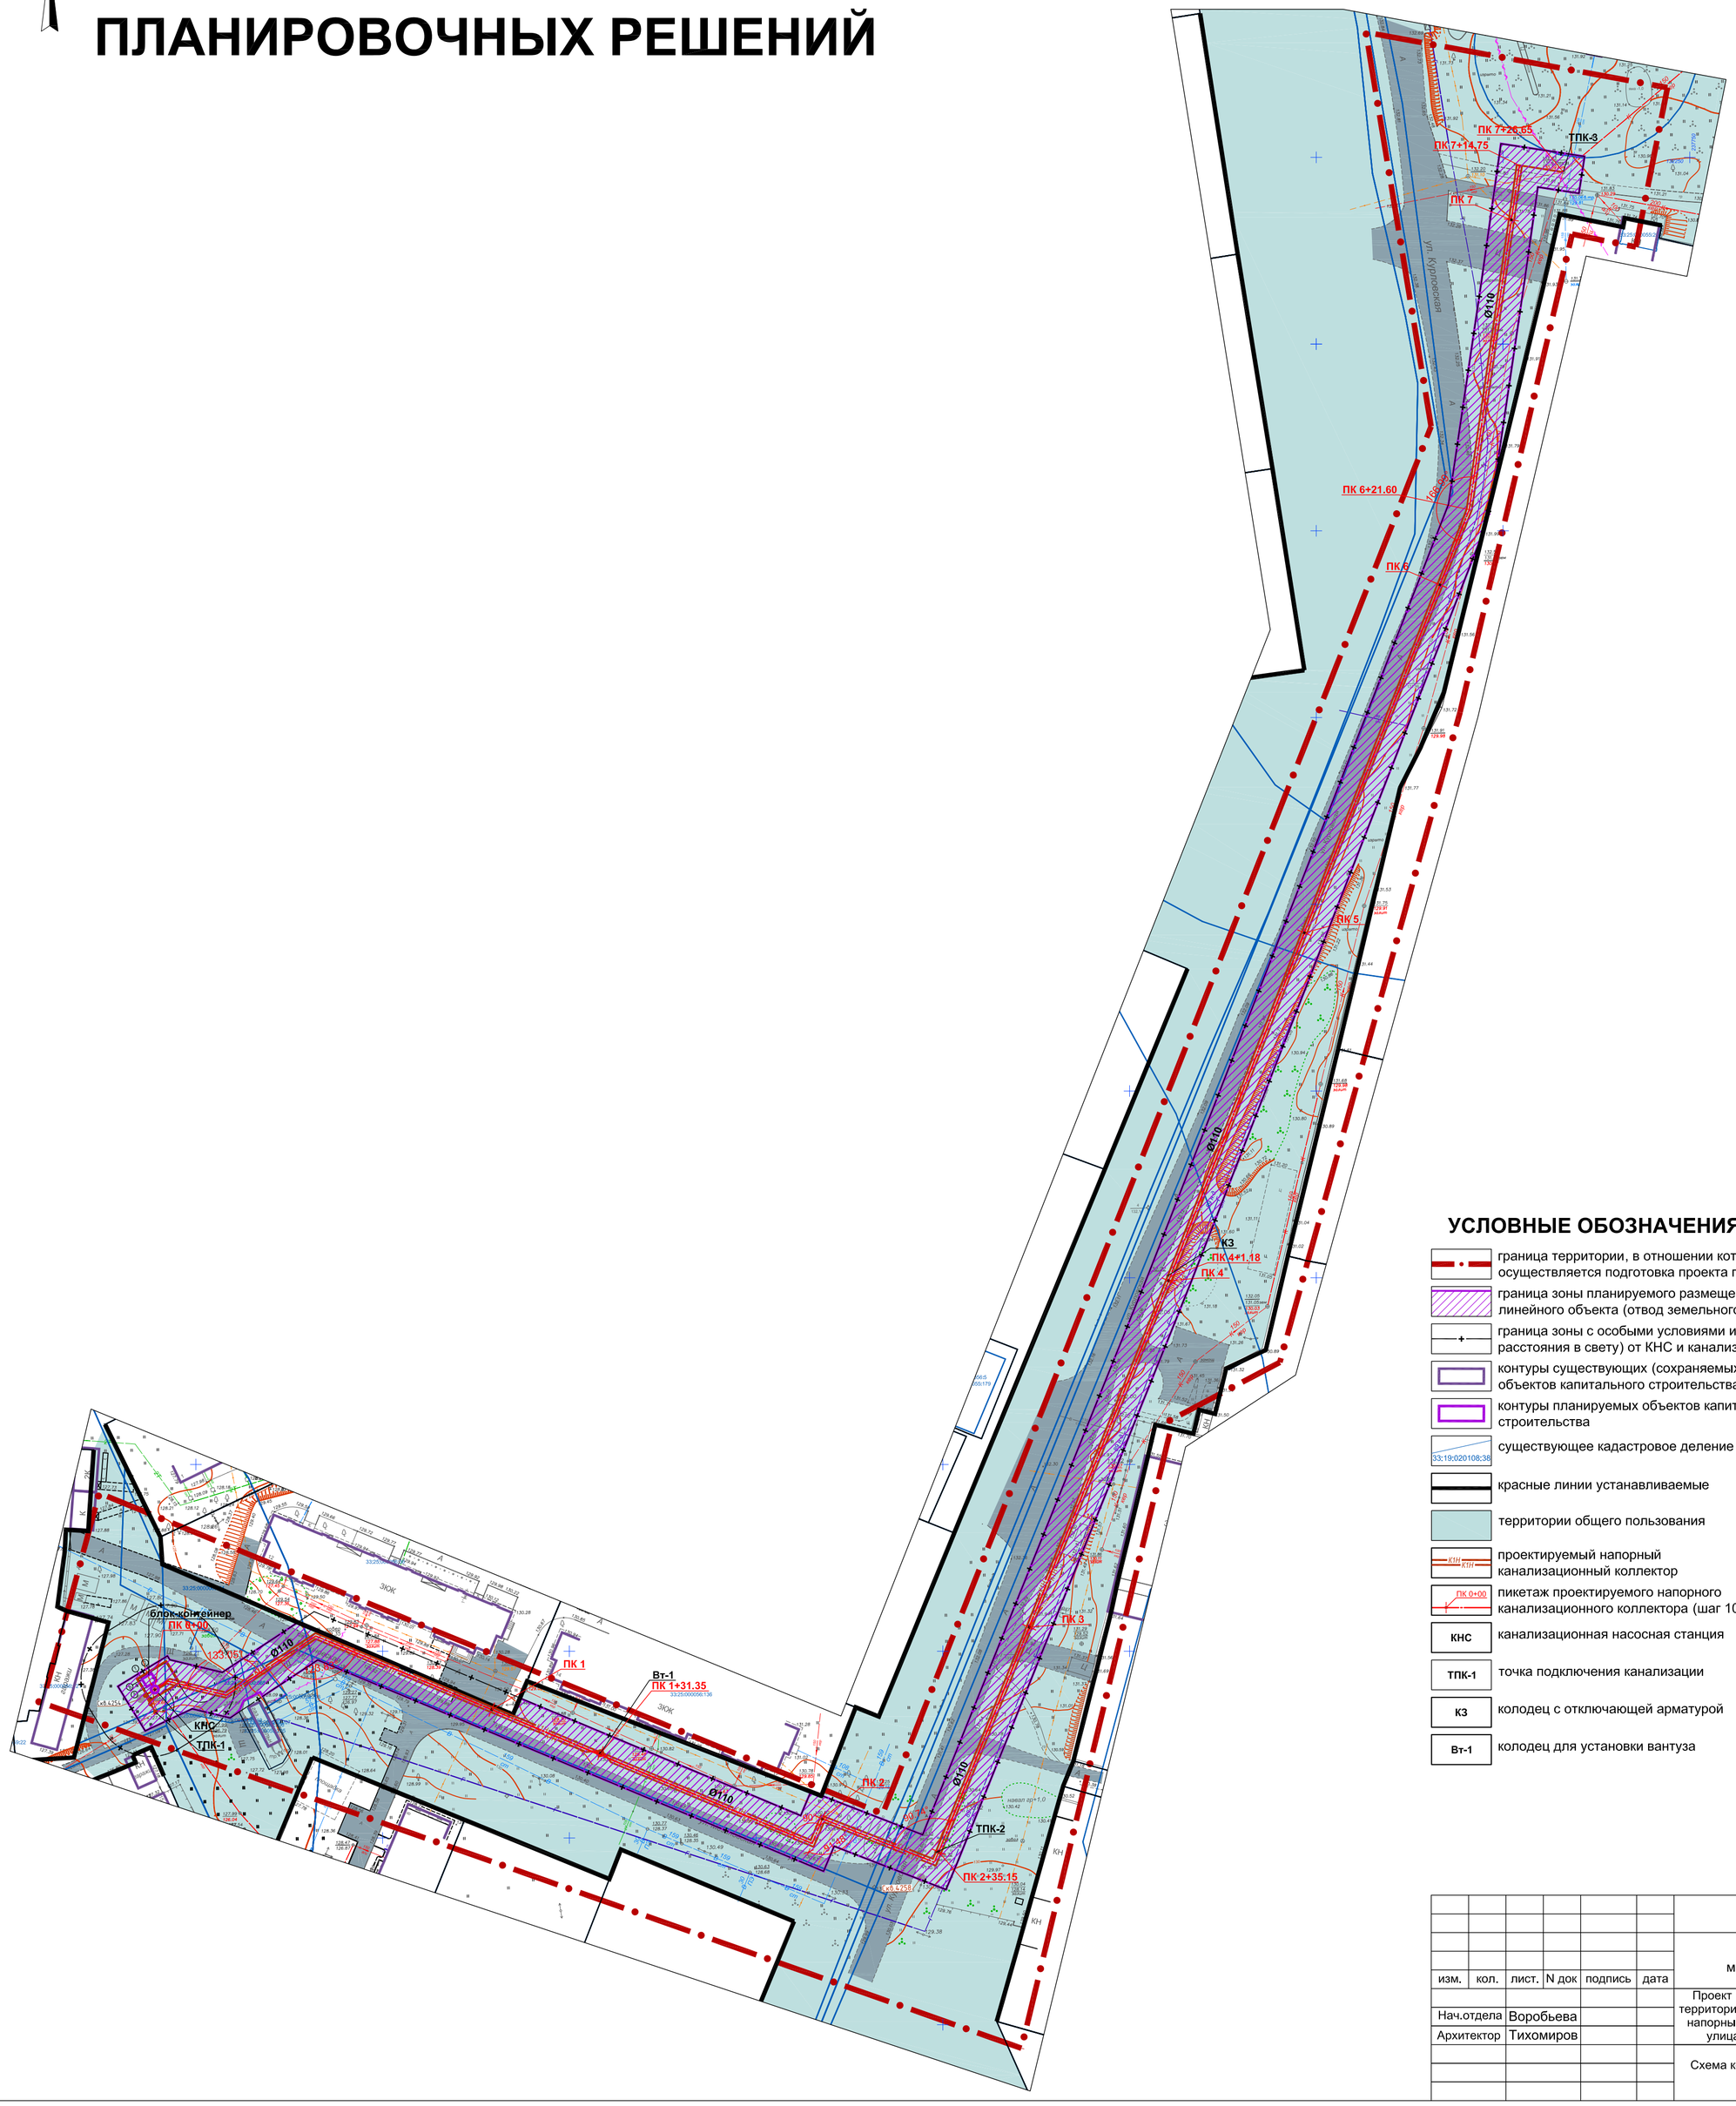

УСЛОВНЫЕ ОБОЗНАЧЕНИЯ

- граница территории, в отношении которой осуществляется подготовка проекта планировки
- граница зоны планируемого размещения линейного объекта (отвод земельного участка)
- граница зоны с особыми условиями использования территории (минимальные расстояния в свету) от КНС и канализационного напорного коллектора
- контуры существующих (сохраняемых) объектов капитального строительства
- контуры планируемых объектов капитального строительства
- существующее кадастровое деление территории (33:19:020108:38)
- красные линии устанавливаемые
- территории общего пользования
- КН проектируемый напорный канализационный коллектор
- ПК 0+00 пикетаж проектируемого напорного канализационного коллектора (шаг 100м)
- КНС канализационная насосная станция
- ТПК-1 точка подключения канализации
- КЗ колодец с отключающей арматурой
- Вт-1 колодец для установки вантуза

						Договор №1 от 10.01.2018 г.
						Владимирская обл., Гусь-Хрустальный район, муниципальное образование город Гусь-Хрустальный
изм.	кол.	лист.	N док	подпись	дата	
Нач.отдела		Воробьева				Проект планировки и проект межевания территории для размещения объекта "КНС и напорный канализационный коллектор по улицам Мезиновская - Курловская"
Архитектор		Тихомиров				
						Схема конструктивных и планировочных решений. М1:1000

стадия	лист	листов
ППТ	6	6

ГУП "ОПИАПБ"