



**Проект планировки территории
по утверждению красных линий
по ул. Куйбышева, ограниченной домами
№45-73**



г. Гусь-Хрустальный
Владимирской области

Пояснительная записка
Графические материалы

Договор №ТП-60/18
Заказчик: Дудова Людмила Владимировна

ВЛАДИМИР

2018



**Проект планировки территории
по утверждению красных линий
по ул. Куйбышева, ограниченной домами
№45-73**

**г. Гусь-Хрустальный
Владимирской области**

Пояснительная записка
Графические материалы

Договор №ТП-60/18

Заказчик: Дудова Людмила Владимировна

Директор ГУП «ОПИАПБ» Н.В. Мигаль

ВЛАДИМИР

2018



1. СОСТАВ АВТОРСКОГО КОЛЛЕКТИВА

Директор ГУП «ОПИАПБ»

– Н.В. Мигаль

Начальник отдела «Планировки и застройки»

– Н.М. Воробьева

Архитектурно-планировочные решения

– П.Р.Тихомиров



Содержание

СОДЕРЖАНИЕ	2
СОСТАВ РАБОТЫ	3
I. ОСНОВНАЯ (УТВЕРЖДАЕМАЯ) ЧАСТЬ ПРОЕКТА ПЛАНИРОВКИ	4
ОБЩИЕ СВЕДЕНИЯ	4
1. РАЗМЕЩЕНИЕ ПРОЕКТИРУЕМОЙ ТЕРРИТОРИИ В ПЛАНИРОВОЧНОЙ СТРУКТУРЕ ГОРОДА	5
2. СОВРЕМЕННОЕ ИСПОЛЬЗОВАНИЕ ПРОЕКТИРУЕМОЙ ТЕРРИТОРИИ. ЗОНЫ С ОСОБЫМИ УСЛОВИЯМИ ИСПОЛЬЗОВАНИЯ ТЕРРИТОРИИ	5
3. ПЛАНИРОВОЧНАЯ ОРГАНИЗАЦИЯ ТЕРРИТОРИИ. КРАСНЫЕ ЛИНИИ. ЛИНИИ РЕГУЛИРОВАНИЯ ЗАСТРОЙКИ	7
4. ОСНОВНЫЕ ТЕХНИКО-ЭКОНОМИЧЕСКИЕ ПОКАЗАТЕЛИ	9
II. МАТЕРИАЛЫ ДЛЯ ОБОСНОВАНИЯ ВНЕСЕНИЯ ИЗМЕНЕНИЙ В ГЕНЕРАЛЬНЫЙ ПЛАН МО ГОРОД ГУСЬ-ХРУСТАЛЬНЫЙ	11
ПРИЛОЖЕНИЯ	13



СОСТАВ РАБОТЫ

Проект состоит из текстовых материалов (пояснительная записка) и графических материалов.

1. Текстовые материалы.

Пояснительная записка

2. Графические материалы

№ п/п	Наименование чертежей	Масштаб	Кол-во листов
1	Схема расположения элемента планировочной структуры (ситуационный план)	б/м	1
2	Схема использования территории в период подготовки проекта планировки (опорный план). Схема границ зон с особыми условиями использования территории (планировочные ограничения).	1:500	1
3	Чертеж планировки территории	1:500	1
4	Разбивочный чертеж красных линий	1:500	1
5	Схема инженерной инфраструктуры	1:500	1
6	Внесение изменений в генеральный план МО город Гусь- Хрустальный (фрагмент основного чертежа генерального плана)	1:500	1



I. ОСНОВНАЯ (УТВЕРЖДАЕМАЯ) ЧАСТЬ ПРОЕКТА ПЛАНИРОВКИ

ОБЩИЕ СВЕДЕНИЯ

Проект планировки территории по утверждению красных линий по ул. Куйбышева, ограниченной домами №45-73, г.Гусь-Хрустальный Владимирской области выполнен в целях установления красных линий и линий регулирования застройки в соответствии с действующими нормативами.

Проект выполнен на основании:

- Постановления Главы города Гусь-Хрустальный №321 от 10.05.2018 «О разработке проекта планировки территории по ул. Куйбышева, ограниченной домами №45-73, г.Гусь-Хрустальный Владимирской области»;
- Договора №ТП-60/18 от 29 мая 2018 г., заключенного между Дудовой Людмилой Владимировной и ГУП Владимирской области «Областное проектно-изыскательское архитектурно-планировочное бюро».

Проект выполнен с использованием материалов:

- топографической основы, М1:500 (МСК33), выполненной ГУП «ОПИАПБ» в 2018г;
- материалов генерального плана муниципального образования город Гусь-Хрустальный Владимирской области.

Граница проектирования принята согласно приложения к Постановлению Главы города Гусь-Хрустальный №588 от 01.08.2017 «О разработке проекта планировки территории по ул. №321 от 10.05.2018 «О разработке проекта планировки территории по ул. Куйбышева, ограниченной домами №45-73, г.Гусь-Хрустальный Владимирской области».

Проект планировки территории является основой для разработки проектов межевания территории (часть 9 статьи 42 Градостроительного Кодекса РФ). Утвержденные в составе проекта планировки параметры планируемого развития элементов планировочной структуры определяют содержание проектов межевания.

При выполнении работ по проектированию были использованы следующие нормативные документы:

- Градостроительный кодекс Российской Федерации (по состоянию на июль 2017г.);
- Земельный кодекс Российской Федерации (по состоянию на 2017 г.)
- Областные нормативы градостроительного проектирования «Планировка и застройка городских округов и поселений Владимирской области», утверждены и введены в действие Постановлением департамента строительства и архитектуры администрации Владимирской области от 18 июля 2016 года №4;
- СП 42.13330.2016 «Градостроительство. Планировка и застройка городских и сельских поселений»;
- СП 30-102-99 Планировка и застройка территорий малоэтажного жилищного строительства;
- СНиП 2.01.02-85* Противопожарные нормы;
- СП 31.13330.2012 «Водоснабжение. Наружные сети и сооружения»;
- СП 30.13330.2012 «Внутренний водопровод и канализация зданий»;
- СП 55.13330.2016 «Дома жилые одноквартирные»;



- СанПиН 2.1.4.1110-02 Зоны санитарной охраны источников водоснабжения и водопроводов питьевого назначения;
- СанПиН 2.2.1-2.1.1-1200-03. «Санитарно-защитные зоны и санитарная классификация предприятий, сооружений и иных объектов»;
- РДС 30-201-98 «Инструкция о порядке проектирования и установления красных линий в городах и других поселениях российской федерации».

1. РАЗМЕЩЕНИЕ ПРОЕКТИРУЕМОЙ ТЕРРИТОРИИ В ПЛАНИРОВОЧНОЙ СТРУКТУРЕ ГОРОДА

Проектируемая территория расположена в восточной части города Гусь-Хрустальный в кадастровых кварталах 33:25:000154, 33:25:000158, 33:25:000159 и граничит:

- с востока – с ул. Сакко;
- с юга – пересечения с ул. Суворова, ул. Луговая, ул. Кутузова;
- с запада – ул. 9 Января.

Площадь проектируемой территории в условных границах проектирования составляет 1,37га (13654,1 кв.м).

В границах рассматриваемой территории имеются отмежеванные и поставленные на кадастровый учет земельные участки для размещения индивидуальной жилой застройки, общественной застройки, улично-дорожной сети.

2. СОВРЕМЕННОЕ ИСПОЛЬЗОВАНИЕ ПРОЕКТИРУЕМОЙ ТЕРРИТОРИИ. ЗОНЫ С ОСОБЫМИ УСЛОВИЯМИ ИСПОЛЬЗОВАНИЯ ТЕРРИТОРИИ

Проектируемый участок представляет собой территорию со сложившейся индивидуальной жилой застройкой. На момент разработки проекта планировки в границах проектирования улица полностью застроена.

На пересечении ул. Куйбышева и ул. Луговой расположена территория общественной застройки (магазин).

В границах проектируемой территории по ул. Куйбышева проходят инженерные коммуникации водопровода, газопровода, воздушных линий электропередач, линии связи.

Планировочные ограничения, действующие в границах проектируемой территории:

- Использование территорий, находящихся в зоне ЛЭП, регулируется новыми Правилами установления охранных зон объектов электросетевого хозяйства и особых условий использования земельных участков, расположенных в границах таких зон (Постановление Правительства РФ «О порядке установления охранных зон объектов электросетевого хозяйства и особых условий использования земельных участков, расположенных в границах таких зон». Для воздушных высоковольтных линий электропередачи (ВЛ) устанавливаются санитарно-защитные зоны по обе стороны от проекции на землю крайних проводов. Эти зоны определяют минимальные расстояния до ближайших жилых, производственных и непроизводственных зданий и сооружений.



Согласно нормативам охранная зона существующей линии электропередач составляет 2 м - для ВЛ ниже 1кВ;

- Согласно Постановлению Правительства РФ от 20 ноября 2000 г. N 878 "Об утверждении Правил охраны газораспределительных сетей" (с изменениями и дополнениями) устанавливают порядок определения границ охранных зон газораспределительных сетей, условия использования земельных участков, расположенных в их пределах, и ограничения хозяйственной деятельности, которая может привести к повреждению газораспределительных сетей, определяют права и обязанности эксплуатационных организаций в области обеспечения сохранности газораспределительных сетей при их эксплуатации, обслуживании, ремонте, а также предотвращения аварий на газораспределительных сетях и ликвидации их последствий.

Согласно вышеуказанному Постановлению охранная зона существующего газопровода устанавливается в виде территории, ограниченной условными линиями, проходящими на расстоянии **2 метров** с каждой стороны газопровода.

Любые работы в охранных зонах газораспределительных сетей производятся при строгом выполнении требований по сохранности вскрываемых сетей и других инженерных коммуникаций, а также по осуществлению безопасного проезда специального автотранспорта и прохода пешеходов.

Согласно СП 62.13330.2011 (Актуализированная редакция СНиП 42-01-2002) зона минимальные расстояния до фундаментов зданий и сооружений по горизонтали (в свету), м, для проектируемого и существующего газопровода низкого давления устанавливается **2 метра** и совпадает с охранной зоной газопровода;

- минимальное расстояние от сетей водопровода и напорной канализации до фундаментов зданий и сооружений составляет **5 метров**, согласно СП 42.13330.2016, таб. 12.5.;
- минимальное расстояние от самотечной канализации до фундаментов зданий и сооружений составляет **3 метра**, согласно СП 42.13330.2016, таб. 12.5;
- минимальное расстояние от линий связи **0,6 метра** в сторону зданий и сооружений, согласно СП 42.13330.2016, таб. 12.5, а также «Правил устройства электроустановок», п.2.3.13.



3. ПЛАНИРОВОЧНАЯ ОРГАНИЗАЦИЯ ТЕРРИТОРИИ. КРАСНЫЕ ЛИНИИ. ЛИНИИ РЕГУЛИРОВАНИЯ ЗАСТРОЙКИ

Проект планировки территории по утверждению красных линий по ул. Куйбышева, ограниченной домами №45-73, г.Гусь-Хрустальный Владимирской области устанавливается красные линии и линии регулирования застройки.

Согласно СП 42.13330.2016 «Градостроительство. Планировка и застройка городских и сельских поселений»:

- красная линия: Граница, отделяющая территорию квартала, микрорайона и других элементов, планировочной структуры от улиц, дорог, проездов, площадей, а также других земель общего пользования в городских и сельских поселениях.
- линия регулирования застройки: Граница застройки, устанавливаемая при размещении зданий, строений и сооружений, с отступом от красной линии или границ земельного участка.

Линия застройки проходит по фасадам существующих жилых зданий.

Согласно СП 42.13330.2016 «Градостроительство. Планировка и застройка городских и сельских поселений», табл.11.2 ул. Куйбышева имеет категорию улицы в зонах жилой застройки. Ширина улицы в красных линиях должна составлять 15 – 30 метров.

Для соблюдения градостроительных нормативов красные линии устанавливаются не менее 15 метров и с максимально возможным отступом от сложившейся существующей линии застройки.

С учетом сложившейся застройки, кадастрового деления территории, охранных зон инженерных сетей проектом устанавливаются красные линии по ул. Куйбышева в условных границах проектирования от минимальных 15,00 м до максимальных 19,04 метров (точки 1-28, д. №45).

Устанавливаемые красные линии:

- пересекают поставленные на кадастровый учет земельные участки 33:25:000154:266, 33:25:000154:53, находящиеся в охранных зонах инженерных сетей;
- пересекают самовольно возведенные заборы и строения в границах проектирования.

Поворотные точки красных линий привязаны к системе координат МСК-33. Координаты точек представлены в таблице.



Ведомость координат характерных точек поворота красных линий

Номера характерных точек	Координаты	
	X	Y
1	133079.82	238726.08
2	133079.79	238731.43
3	133079.74	238739.92
4	133079.77	238756.83
5	133079.91	238764.01
6	133080.45	238790.95
7	133083.26	238790.89
8	133084.33	238816.06
9	133082.67	238816.12
10	133086.37	238889.67
11	133088.80	238926.27
12	133090.72	238978.13
13	133093.13	239017.88
14	133095.61	239047.77
15	133103.93	239046.91
16	133078.23	239019.38
17	133051.07	238893.64
18	133069.70	238894.70
19	133069.19	238878.06
20	133060.53	238876.06
21	133063.91	238861.45
22	133068.71	238862.56
23	133068.22	238830.73
24	133065.95	238802.03
25	133064.16	238781.18
26	133062.23	238751.20
27	133060.56	238722.79
28	133059.35	238722.48



4. ОСНОВНЫЕ ТЕХНИКО-ЭКОНОМИЧЕСКИЕ ПОКАЗАТЕЛИ

№ п/п	Территория	Единица изм.	Существую- щее положение	По проекту	Примечание
	Площадь территории, определенной для разработки проекта планировки, всего	кв.м	13654,1		
	в том числе:				
1	Территория застройки индивидуальными жилыми домами	кв.м	7364,04	7172,43	-191,61
2	Территория застройки зданиями общественного назначения	кв.м	124,02	166,87	+42,85
3	Территории общего пользования (улично-дорожная сеть)	кв.м	6166,04	6314,80	+148,76



**ОСНОВНАЯ (УТВЕРЖДАЕМАЯ) ЧАСТЬ ПРОЕКТА ПЛАНИРОВКИ
ГРАФИЧЕСКИЕ МАТЕРИАЛЫ**



МО п.Красное Эхо

МО п.Анопино


МО п.Уршельский

МО город Гусь-Хрустальный (городской округ)

проектируемая территория

МО Григорьевское

МО п.Мезиновский

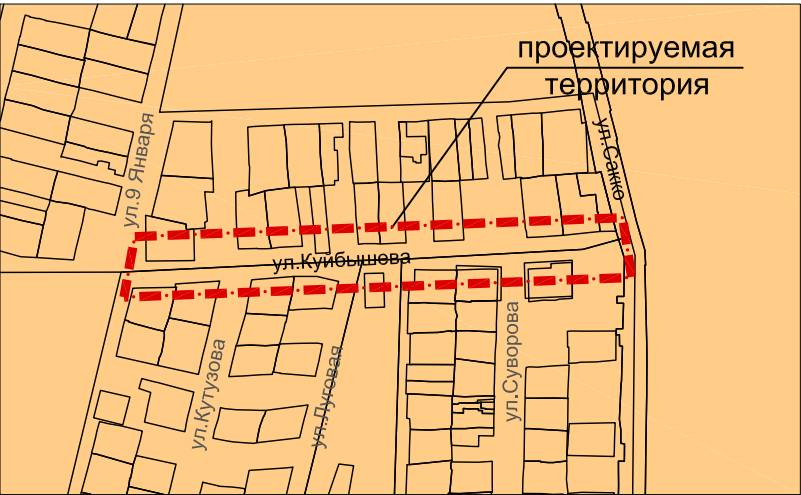


УСЛОВНЫЕ ОБОЗНАЧЕНИЯ

- | | |
|---|--|
|  | границы муниципальных образований |
|  | граница МО город Гусь-Хрустальный
(городской округ) |
|  | границы проектируемой территории |

						Договор №ТП-60/18			
						Владимирская область муниципальное образование город Гусь-Хрустальный			
Изм.	Коп.уч.	Лист	№док.	Подпись	Дата	Проект планировки территории по утверждению красных линий по ул. Куйбышева, ограниченной домами №45-73	Стадия	Лист	Листов
Нач.отдела	Воробьева						ПП	1	6
Архитектор	Тихомиров								
						Схема расположения элемента планировочной структуры (ситуационный план).	ГУП "ОПИАПБ"		

С


СХЕМА ИСПОЛЬЗОВАНИЯ ТЕРРИТОРИИ В ПЕРИОД ПОДГОТОВКИ ПРОЕКТА ПЛАНИРОВКИ (ОПОРНЫЙ ПЛАН).
СХЕМА ГРАНИЦ ЗОН С ОСОБЫМИ УСЛОВИЯМИ ИСПОЛЬЗОВАНИЯ ТЕРРИТОРИИ (ПЛАНИРОВОЧНЫЕ ОГРАНИЧЕНИЯ)

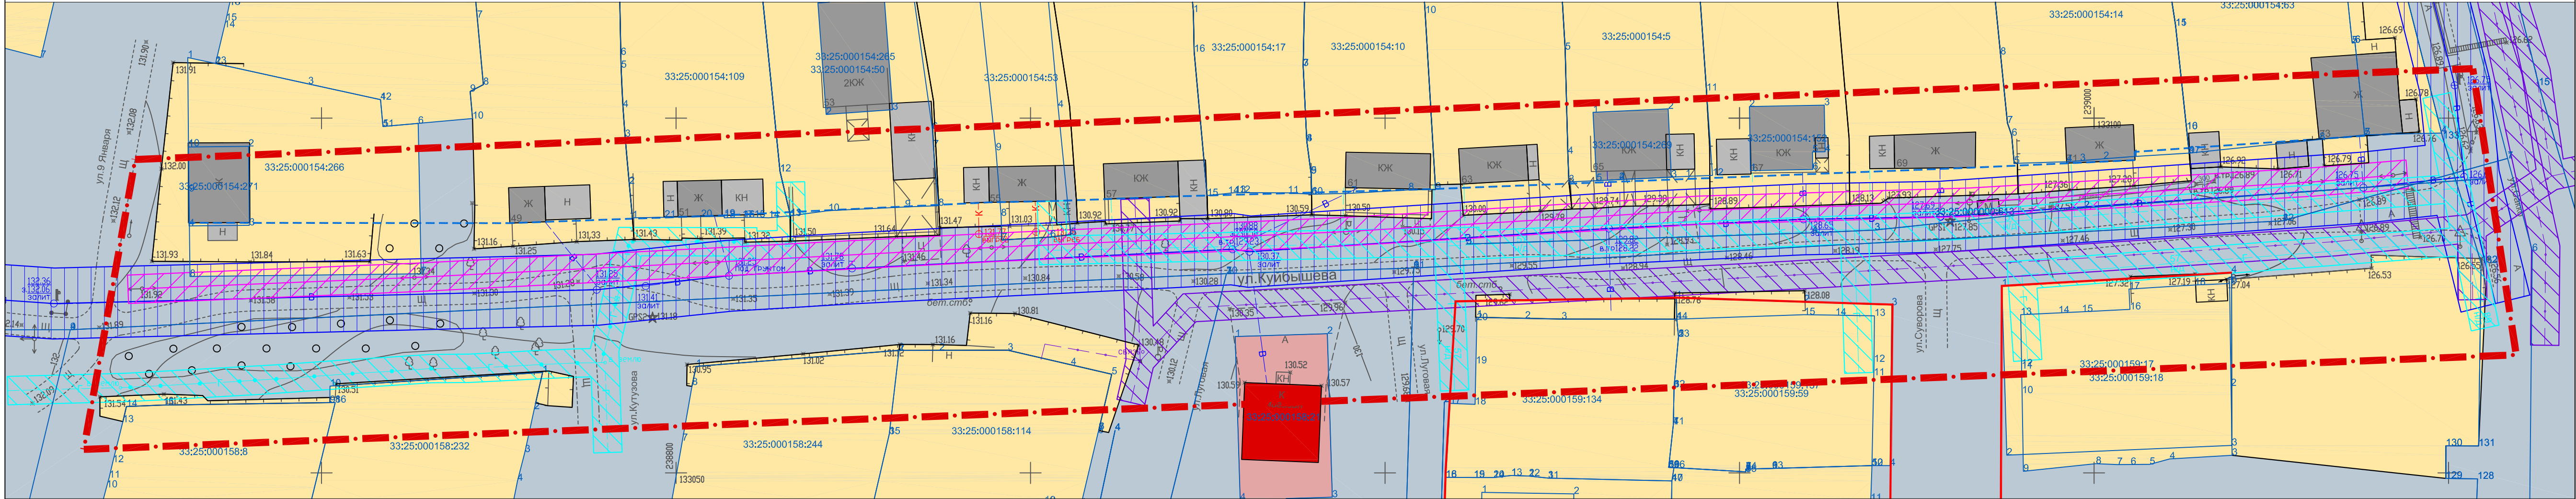

УСЛОВНЫЕ ОБОЗНАЧЕНИЯ


- граница проектируемой территории
- земельные участки, поставленные на кадастровый учет
- территория общего пользования,
улично-дорожная сеть
- территория индивидуальной жилой застройки
- жилые дома
- хозяйственные постройки
- территория общественной застройки
(магазин)
- красные линии действующие
- водопровод (сущ.), зона минимальных расстояний от водопровода до фундамента 5м в соответствии с СП 42.13330.2016, табл.12.5)
- газопровод (сущ.), зона охраны газопровода 2м в соответствии с Постановлением Правительства РФ "Об утверждении Правил охраны газораспределительных сетей", п.7
- линии электропередач (сущ.), зона охраны ЛЭП 2м в соответствии с Постановлением Правительства РФ "О порядке установления охранных зон объектов электросетевого хозяйства"

						Договор №ТП-60/18			
						Владимирская область муниципальное образование город Гусь-Хрустальный			
Изм.	Коп.уч.	Лист	№док.	Подпись	Дата	Проект планировки территории по утверждению красных линий по ул. Куйбышева, ограниченной домами №45-73	Стадия	Лист	Листов
Нач.отдела	Воробьева						ПП	2	6
Архитектор	Тихомиров					Схема использования территории в период подготовки проекта планировки (опорный план). Схема границ зон с особыми условиями использования территории (планировочные ограничения). М 1:500	ГУП "ОПИАПБ"		

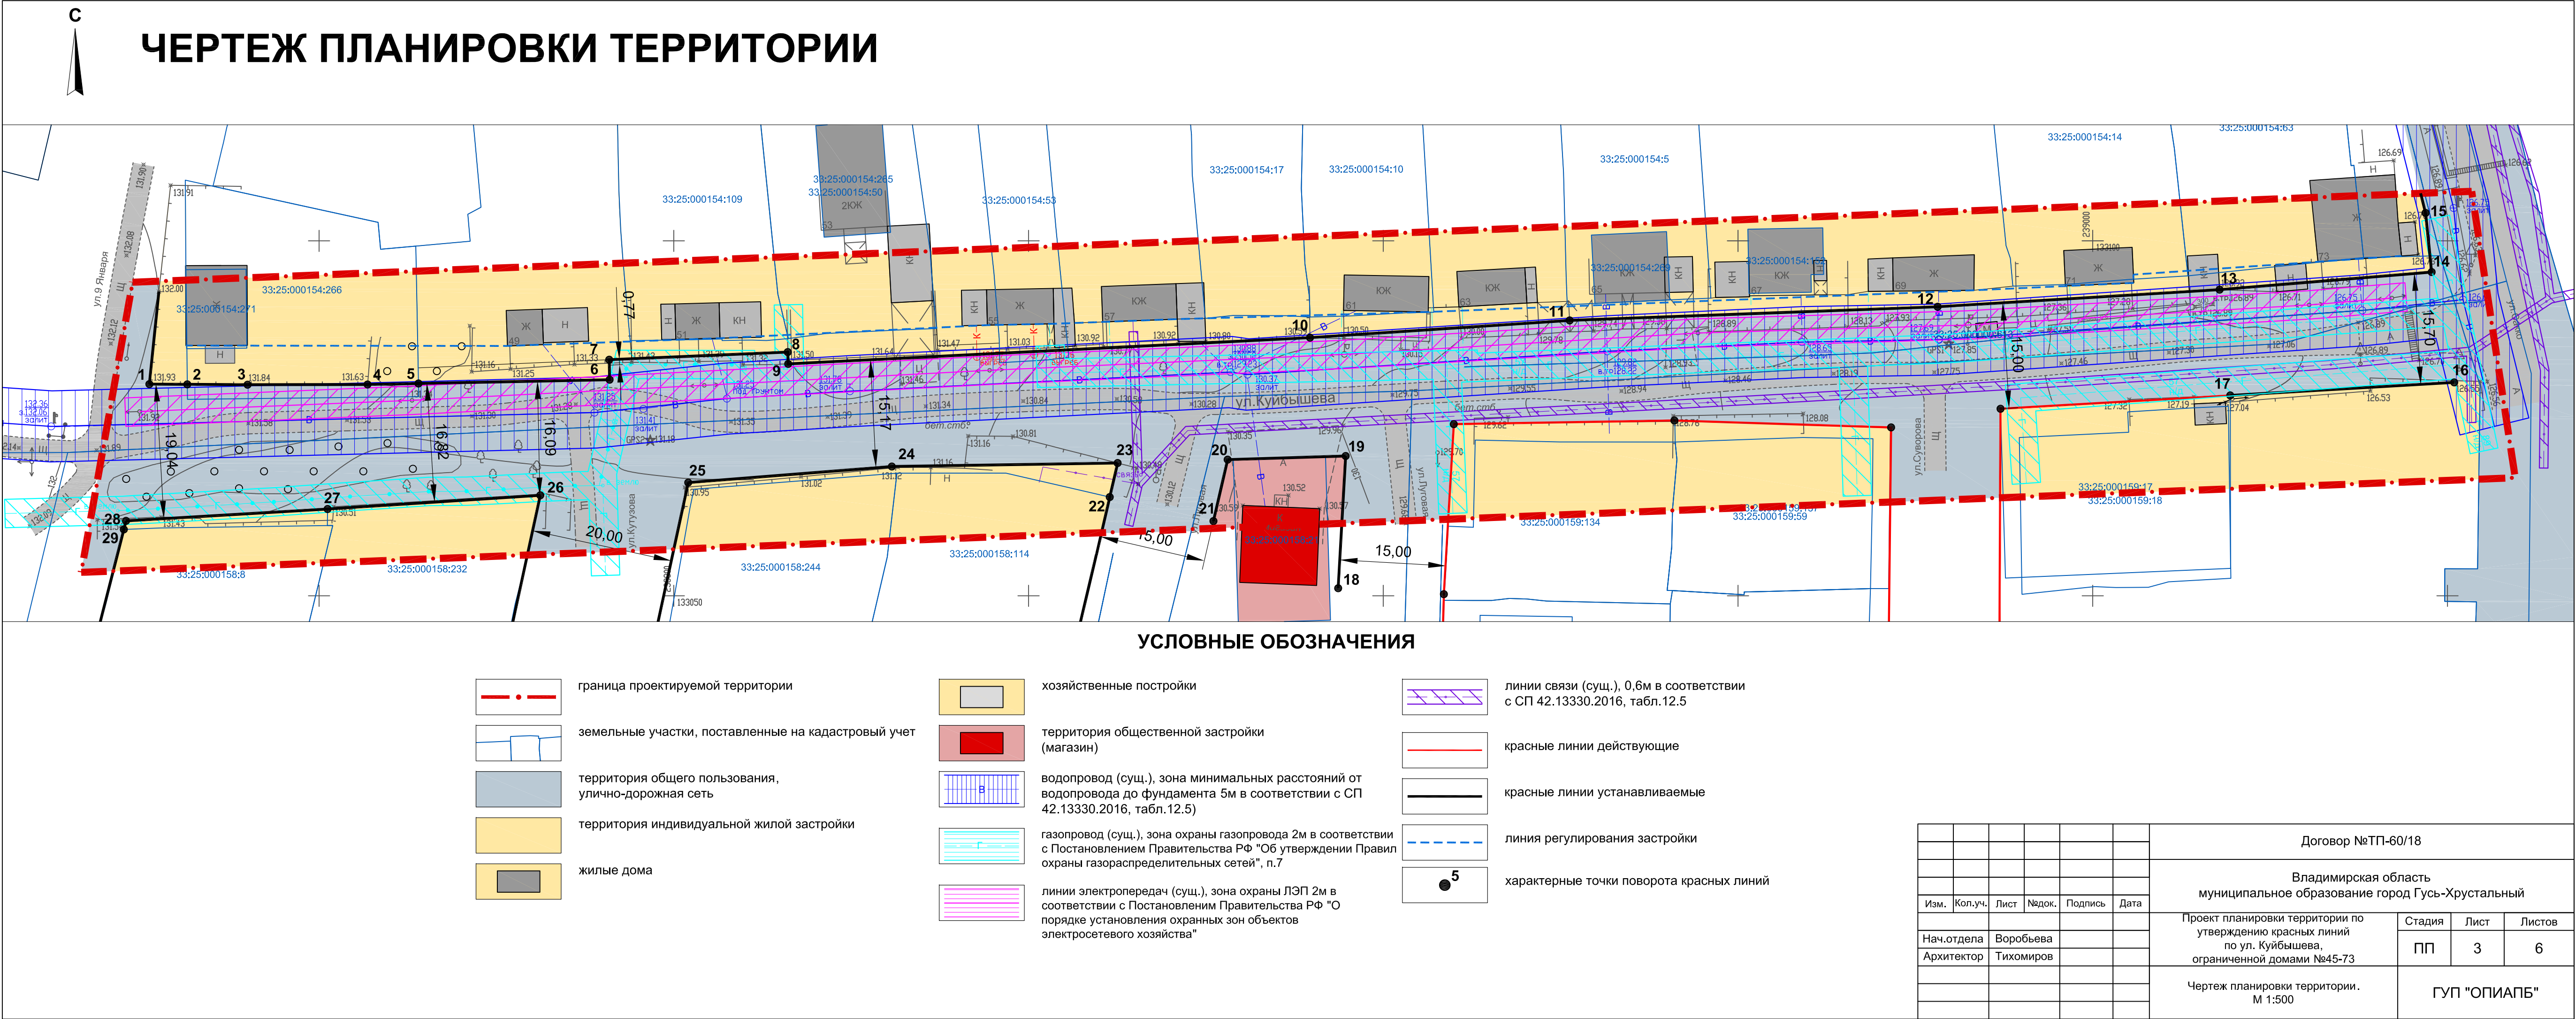

С

РАЗБИВОЧНЫЙ ЧЕРТЕЖ КРАСНЫХ ЛИНИЙ

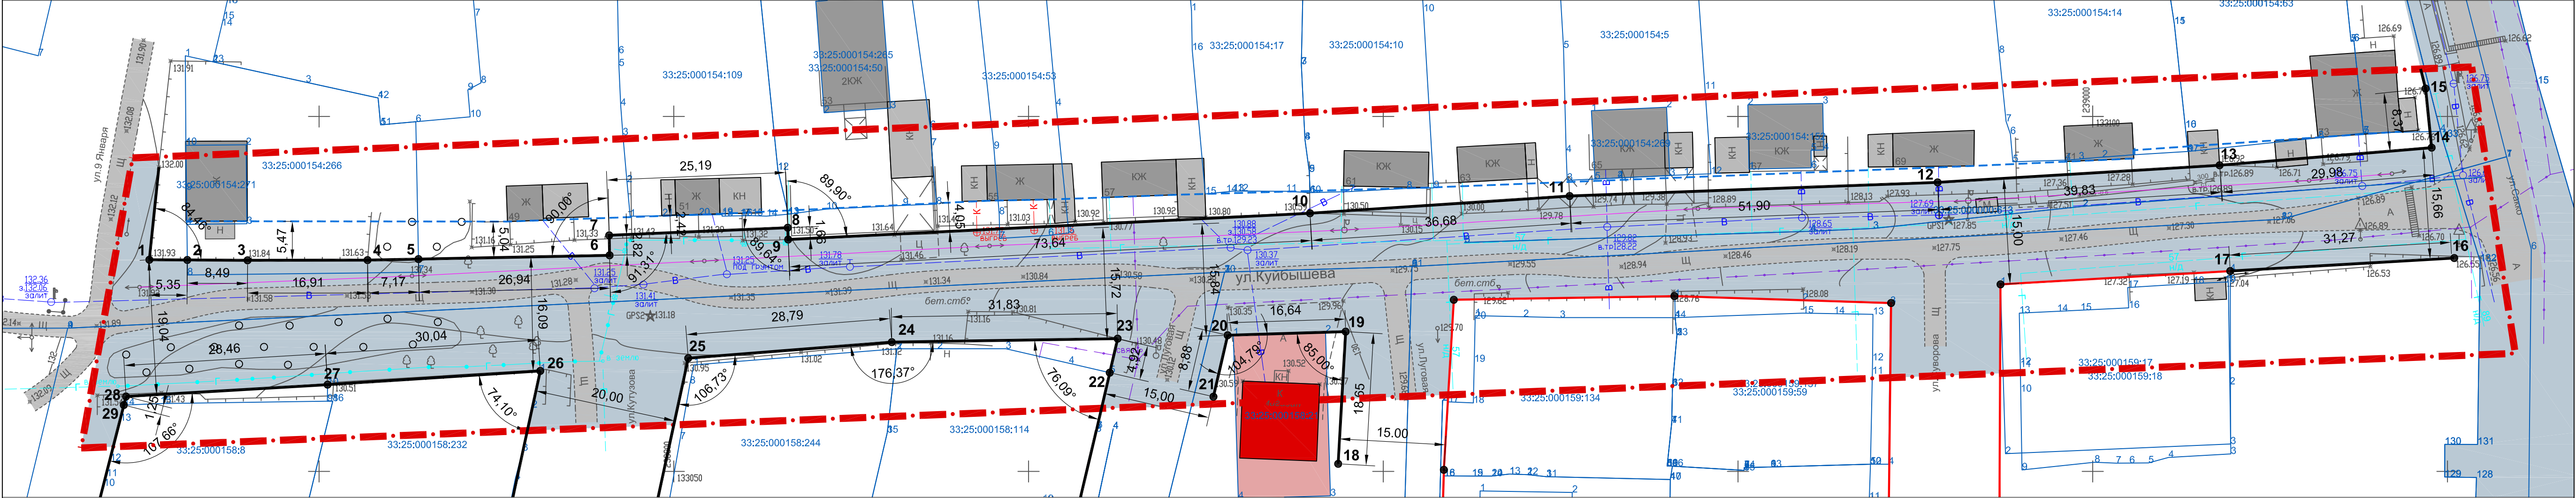


УСЛОВНЫЕ ОБОЗНАЧЕНИЯ

- граница проектируемой территории
- земельные участки, поставленные на кадастровый учет
- территория общего пользования,
улично-дорожная сеть
- жилые дома
- хозяйственные постройки
- территория общественной застройки
(магазин)
- красные линии действующие
- красные линии устанавливаемые
- линия регулирования застройки
- характерные точки поворота красных линий

						Договор №ТП-60/18			
						Владимирская область муниципальное образование город Гусь-Хрустальный			
Изм.	Кол.уч.	Лист	Надок.	Подпись	Дата	Проект планировки территории по утверждению красных линий по ул. Куйбышева, ограниченной домами №45-73	Стадия	Лист	Листов
Нач.отдела Архитектор	Воробьева Тихомиров						ПП	4	6
						Разбивочный чертеж красных линий. М 1:500	ГУП "ОПИАПБ"		

СХЕМА ИНЖЕНЕРНОЙ ИНФРАСТРУКТУРЫ

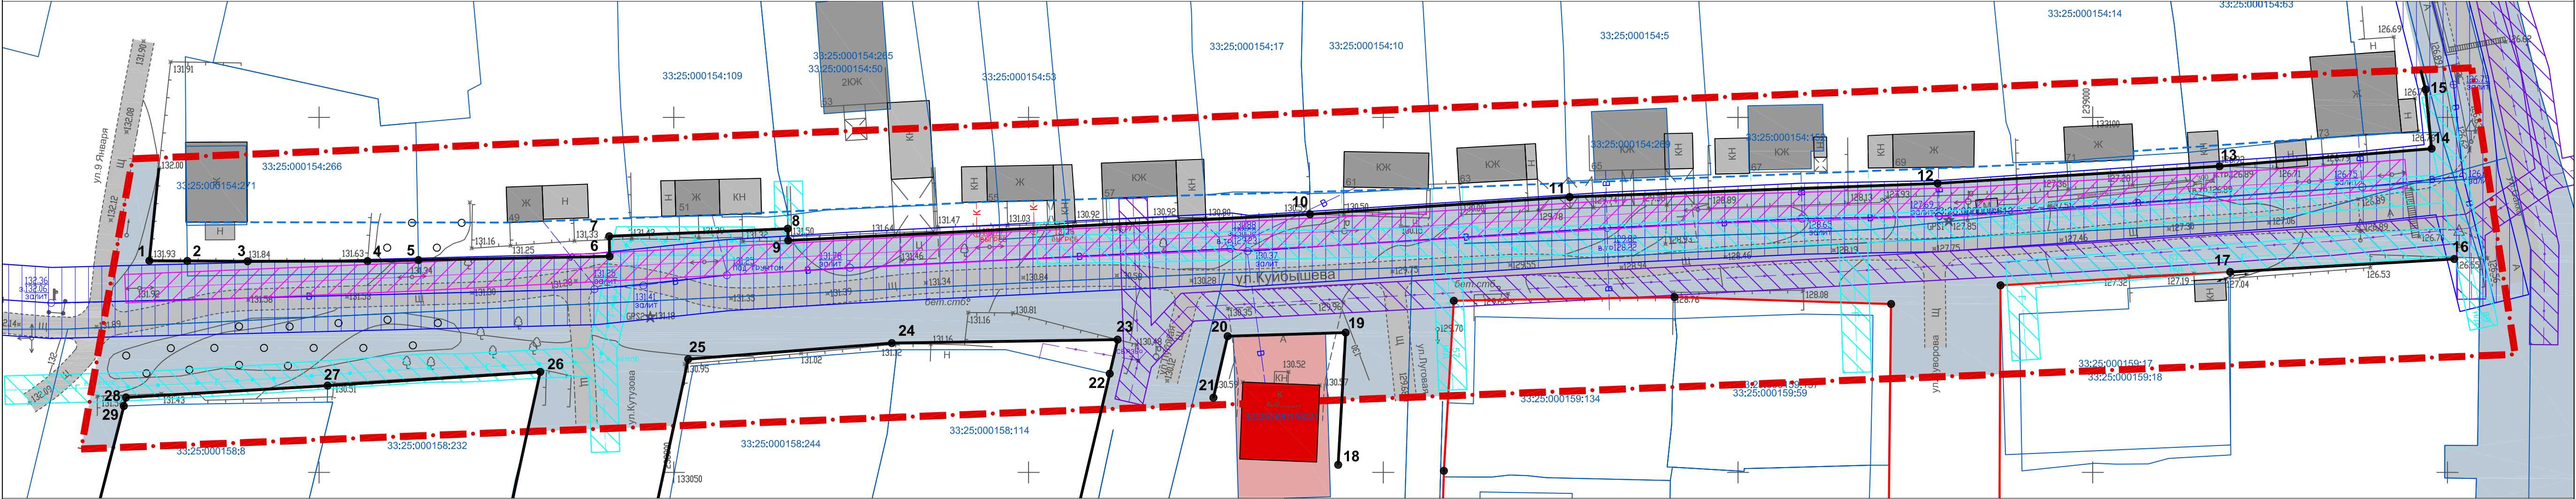

УСЛОВНЫЕ ОБОЗНАЧЕНИЯ

- граница проектируемой территории
- земельные участки, поставленные на кадастровый учет
- территория общего пользования, улично-дорожная сеть
- жилые дома
- хозяйственные постройки
- территория общественной застройки (магазин)
- красные линии действующие
- красные линии устанавливаемые
- линия регулирования застройки
- характерные точки поворота красных линий
- водопровод (сущ.), зона минимальных расстояний от водопровода до фундамента 5м в соответствии с СП 42.13330.2016, табл.12.5)
- газопровод (сущ.), зона охраны газопровода 2м в соответствии с Постановлением Правительства РФ "Об утверждении Правил охраны газораспределительных сетей", п.7
- линии электропередач (сущ.), зона охраны ЛЭП 2м в соответствии с Постановлением Правительства РФ "О порядке установления охранных зон объектов электросетевого хозяйства"

						Договор №ТП-60/18			
						Владимирская область муниципальное образование город Гусь-Хрустальный			
Изм.	Кол.уч.	Лист	Надок.	Подпись	Дата	Проект планировки территории по утверждению красных линий по ул. Куйбышева, ограниченной домами №45-73	Стадия	Лист	Листов
Нач.отдела Архитектор	Воробьева Тихомиров						ПП	5	6
						Схема инженерной инфраструктуры. М 1:500	ГУП "ОПИАПБ"		



II. МАТЕРИАЛЫ ПО ОБОСНОВАНИЮ ВНЕСЕНИЯ ИЗМЕНЕНИЙ В ГЕНЕРАЛЬНЫЙ ПЛАН МО ГОРОД ГУСЬ- ХРУСТАЛЬНЫЙ

В связи с выполнением настоящего проекта планировки территории по утверждению красных линий по ул. Куйбышева, ограниченной домами №45-73, г.Гусь-Хрустальный Владимирской области и изменением градостроительного зонирования внесены соответствующие изменения в генеральный план МО город Гусь-Хрустальный:

Площадь территории в границах проектирования **13654.10 м.кв.**

Баланс территории (в границах проектирования)

№ п/п	Территория	Единица изм.	Существую- щее положение	По проекту	%
	Площадь территории, определенной для разработки проекта планировки, всего	кв.м	13654,1		100%
	в том числе:				
1	Территория застройки индивидуальными жилыми домами	кв.м	7364,04	7172,43	-191,61
2	Территория застройки зданиями общественного назначения	кв.м	124,02	166,87	+42,85
3	Территории общего пользования (улично-дорожная сеть)	кв.м	6166,04	6314,80	+148,76




**МАТЕРИАЛЫ ПО ОБОСНОВАНИЮ ВНЕСЕНИЯ ИЗМЕНЕНИЙ В
ГЕНЕРАЛЬНЫЙ ПЛАН МО ГОРОД ГУСЬ-ХРУСТАЛЬНЫЙ**

ГРАФИЧЕСКИЕ МАТЕРИАЛЫ



ВНЕСЕНИЕ ИЗМЕНЕНИЙ В ГЕНЕРАЛЬНЫЙ ПЛАН МО ГОРОД ГУСЬ-ХРУСТАЛЬНЫЙ (ФРАГМЕНТ ОСНОВНОГО ЧЕРТЕЖА ГЕНЕРАЛЬНОГО ПЛАНА)

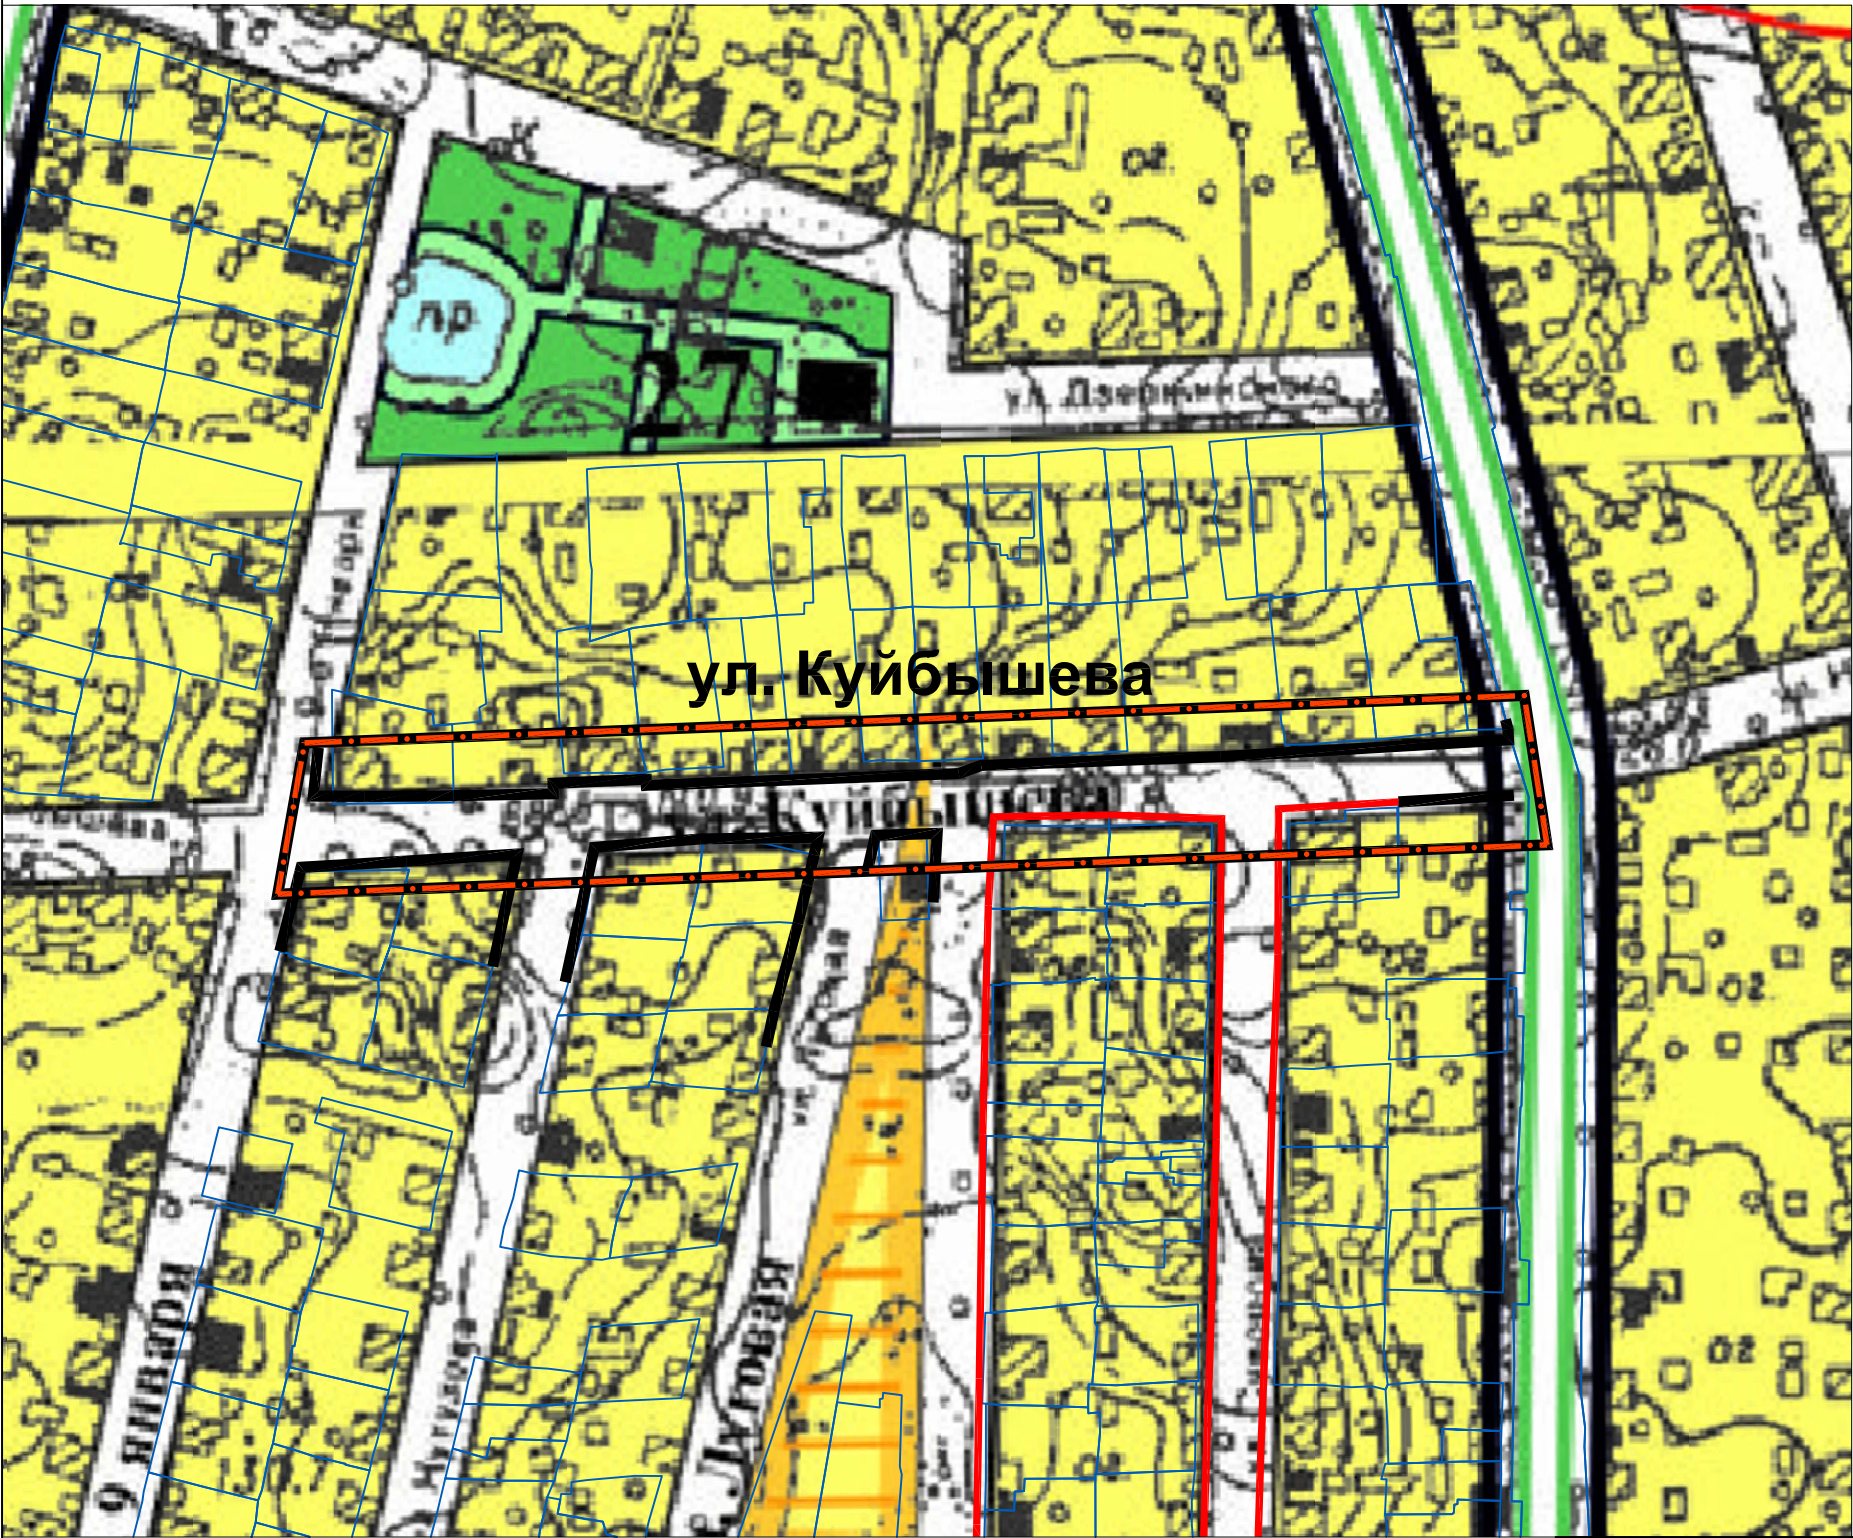

УСЛОВНЫЕ ОБОЗНАЧЕНИЯ

- ГРАНИЦЫ:**
- ГРАНИЦА ЗЕМЕЛЬ НАСЕЛЕННОГО ПУНКТА
 - САНИТАРНО-ЗАЩИТНЫХ ЗОН
 - ОХРАННЫХ ЗОН ПАМЯТНИКОВ
 - ЗОН РЕГУЛИРОВАНИЯ ЗАСТРОЙКИ
- ТЕРРИТОРИИ:**
- ЖИЛОЙ ЗАСТРОЙКИ**
- ПРЕИМУЩЕСТВЕННО МНОГОЭТАЖНОЙ
 - ПРЕИМУЩЕСТВЕННО МАЛОЭТАЖНОЙ
 - УСАДЕБНОЙ С УЧАСТКАМИ
 - ЗОНЫ ОСОБОГО РЕЖИМА ЭКСПЛУАТАЦИИ ЖИЛИЩНОГО СТРОИТЕЛЬСТВА
 - УЧЕБНЫХ ЗАВЕДЕНИЙ
 - УЧРЕЖДЕНИЙ ЗДРАВООХРАНЕНИЯ И СОЦИАЛЬНОГО ОБЕСПЕЧЕНИЯ
 - ОСНОВНЫХ ОБЩЕСТВЕННЫХ ЗДАНИЙ И СООРУЖЕНИЙ
- ПРОИЗВОДСТВЕННЫЕ:**
- ПРОМЫШЛЕННЫХ ПРЕДПРИЯТИЙ
 - КОММУНАЛЬНО-СКЛАДСКИХ ОРГАНИЗАЦИЙ
 - ПРЕДПРИЯТИЙ АВТОМОБИЛЬНОГО И КОММУНАЛЬНОГО ТРАНСПОРТА
 - КОЛЛЕКТИВНЫХ САДОВОДСТВ
- ЗЕЛЕННЫХ НАСАЖДЕНИЙ:**
- ГОРОДСКИХ ПАРКОВ, СКВЕРОВ, БУЛЬВАРОВ
 - ГОРОДСКИХ ПЛЯЖЕЙ
 - КЛАДБИЩ
 - ЛЕСОВ
 - ПРОЧИЕ
- ИНЖЕНЕРНЫЕ КОММУНИКАЦИИ И СООРУЖЕНИЯ:**
- ВЫСОКОВОЛЬТНЫЕ ЛИНИИ ЭЛЕКТРОПЕРЕДАЧ
 - 220 КВ
 - 110 КВ
 - ЭЛЕКТРИЧЕСКИЕ ПОДСТАНЦИИ
 - 220 КВ
 - 110 КВ
 - КРУПНЫЕ КОТЕЛЬНЫЕ
 - ТЕРРИТОРИИ ХОЗЯЙСТВЕННО-ПИТЬЕВОГО ВОДОПРОВОДА
 - ТЕРРИТОРИИ БЫТОВОЙ КАНАЛИЗАЦИИ
 - МЕСТОРОЖДЕНИЕ ПОДЗЕМНЫХ ВОД
- ГРАНИЦА ПРОЕКТИРУЕМОЙ ТЕРРИТОРИИ**
- ЗЕМЕЛЬНЫЕ УЧАСТКИ, ПОСТАВЛЕННЫЕ НА КАДАСТРОВЫЙ УЧЕТ**
- КРАСНЫЕ ЛИНИИ ДЕЙСТВУЮЩИЕ**
- КРАСНЫЕ ЛИНИИ УСТАНОВЛИВАЕМЫЕ**

							Договор №ТП-60/18			
							Владимирская область муниципальное образование город Гусь-Хрустальный			
	Изм.	Кол.уч.	Лист	Недок.	Подпись	Дата				
							Проект планировки территории по утверждению красных линий по ул. Куйбышева, ограниченной домами №45-73	Стадия	Лист	Листов
	Нач.отдела	Воробьева				ПП		6	6	
	Архитектор	Тихомиров								
							Внесение изменений в генеральный план МО город Гусь-Хрустальный (фрагмент основного чертежа генерального плана)	ГУП "ОПИАПБ"		



ПРИЛОЖЕНИЯ